

UCHWAŁA NR L/391/10
RADY MIEJSKIEJ W SOKÓLCE
z dnia 29 kwietnia 2010 r.

**w sprawie przystąpienia do zmiany miejscowego planu zagospodarowania przestrzennego miasta Sokółka
w granicach administracyjnych i części obszaru gminy Sokółka**

Na podstawie art. 18 ust. 2 pkt 5 ustawy z dnia 8 marca 1990 r. o samorządzie gminnym (Dz. U. z 2001 r. Nr 142, poz. 1591; z 2002 r. Nr 23, poz. 220, Nr 62, poz. 558, Nr 113, poz. 984, Nr 153, poz. 1271, Nr 214, poz. 1806; z 2003 r. Nr 80, poz. 717, Nr 162, poz. 1568; z 2004 r. Nr 102, poz. 1055, Nr 116, poz. 1203, Nr 167, poz. 1759; z 2005 r. Nr 172, poz. 1441, Nr 175, poz. 1457; z 2006 r. Nr 17, poz. 128, Nr 181, poz. 1337; z 2007r nr 48, poz. 327, Nr 138 poz. 974, Nr 173 poz. 1218; z 2008r. Nr 180, poz. 1111; Nr 223 poz. 1458; z 2009r Nr 52, poz. 420; z 2010r. Nr 157 poz. 1241 . Nr 28 poz. 142 i 146) i art. 14 w związku z art. 27 ustawy z dnia 27 marca 2003 r. o planowaniu i zagospodarowaniu przestrzennym (Dz. U. Nr 80, poz. 717; z 2004 r. Nr 6, poz. 41, Nr 141, poz. 1492; z 2005 r. Nr 113, poz. 954, Nr 130, poz. 1087; z 2006 r. Nr 45, poz. 319; Nr 225, poz. 1635)

§ 1. Przystępuje się do zmiany miejscowego planu zagospodarowania przestrzennego miasta Sokółka w granicach administracyjnych i części obszaru gminy Sokółka uchalonego uchwałą nr XLII/319/06 Rady Miejskiej w Sokółce z dnia 31 marca 2006r. (Dz.U. Woj. Podl. z dnia 12 maja 2006r nr 129 poz. 1229 zmieniony uchwałą nr XLII/325/09 Rady Miejskiej w Sokółce z dnia 12 października 2009r. (Dz.U. Woj. Podl. z dnia 5 listopada 2009r nr 214 poz. 2402)

§ 2. Granice obszaru objętego projektem zmiany planu przedstawiają załączniki graficzne w skali 1: 1000 do niniejszej uchwały.


§ 3. Wykonanie uchwały powierza się Burmistrzowi Sokółki.

§ 4. Uchwała wchodzi w życie z dniem podjęcia.

PRZEWODNICZĄCY
RADY MIEJSKIEJ
Jan Zabłudowski

Załącznik nr 1

do uchwały nr L/391/10 Rady Miejskiej w Sokółce
z dnia 29.04. 2010r

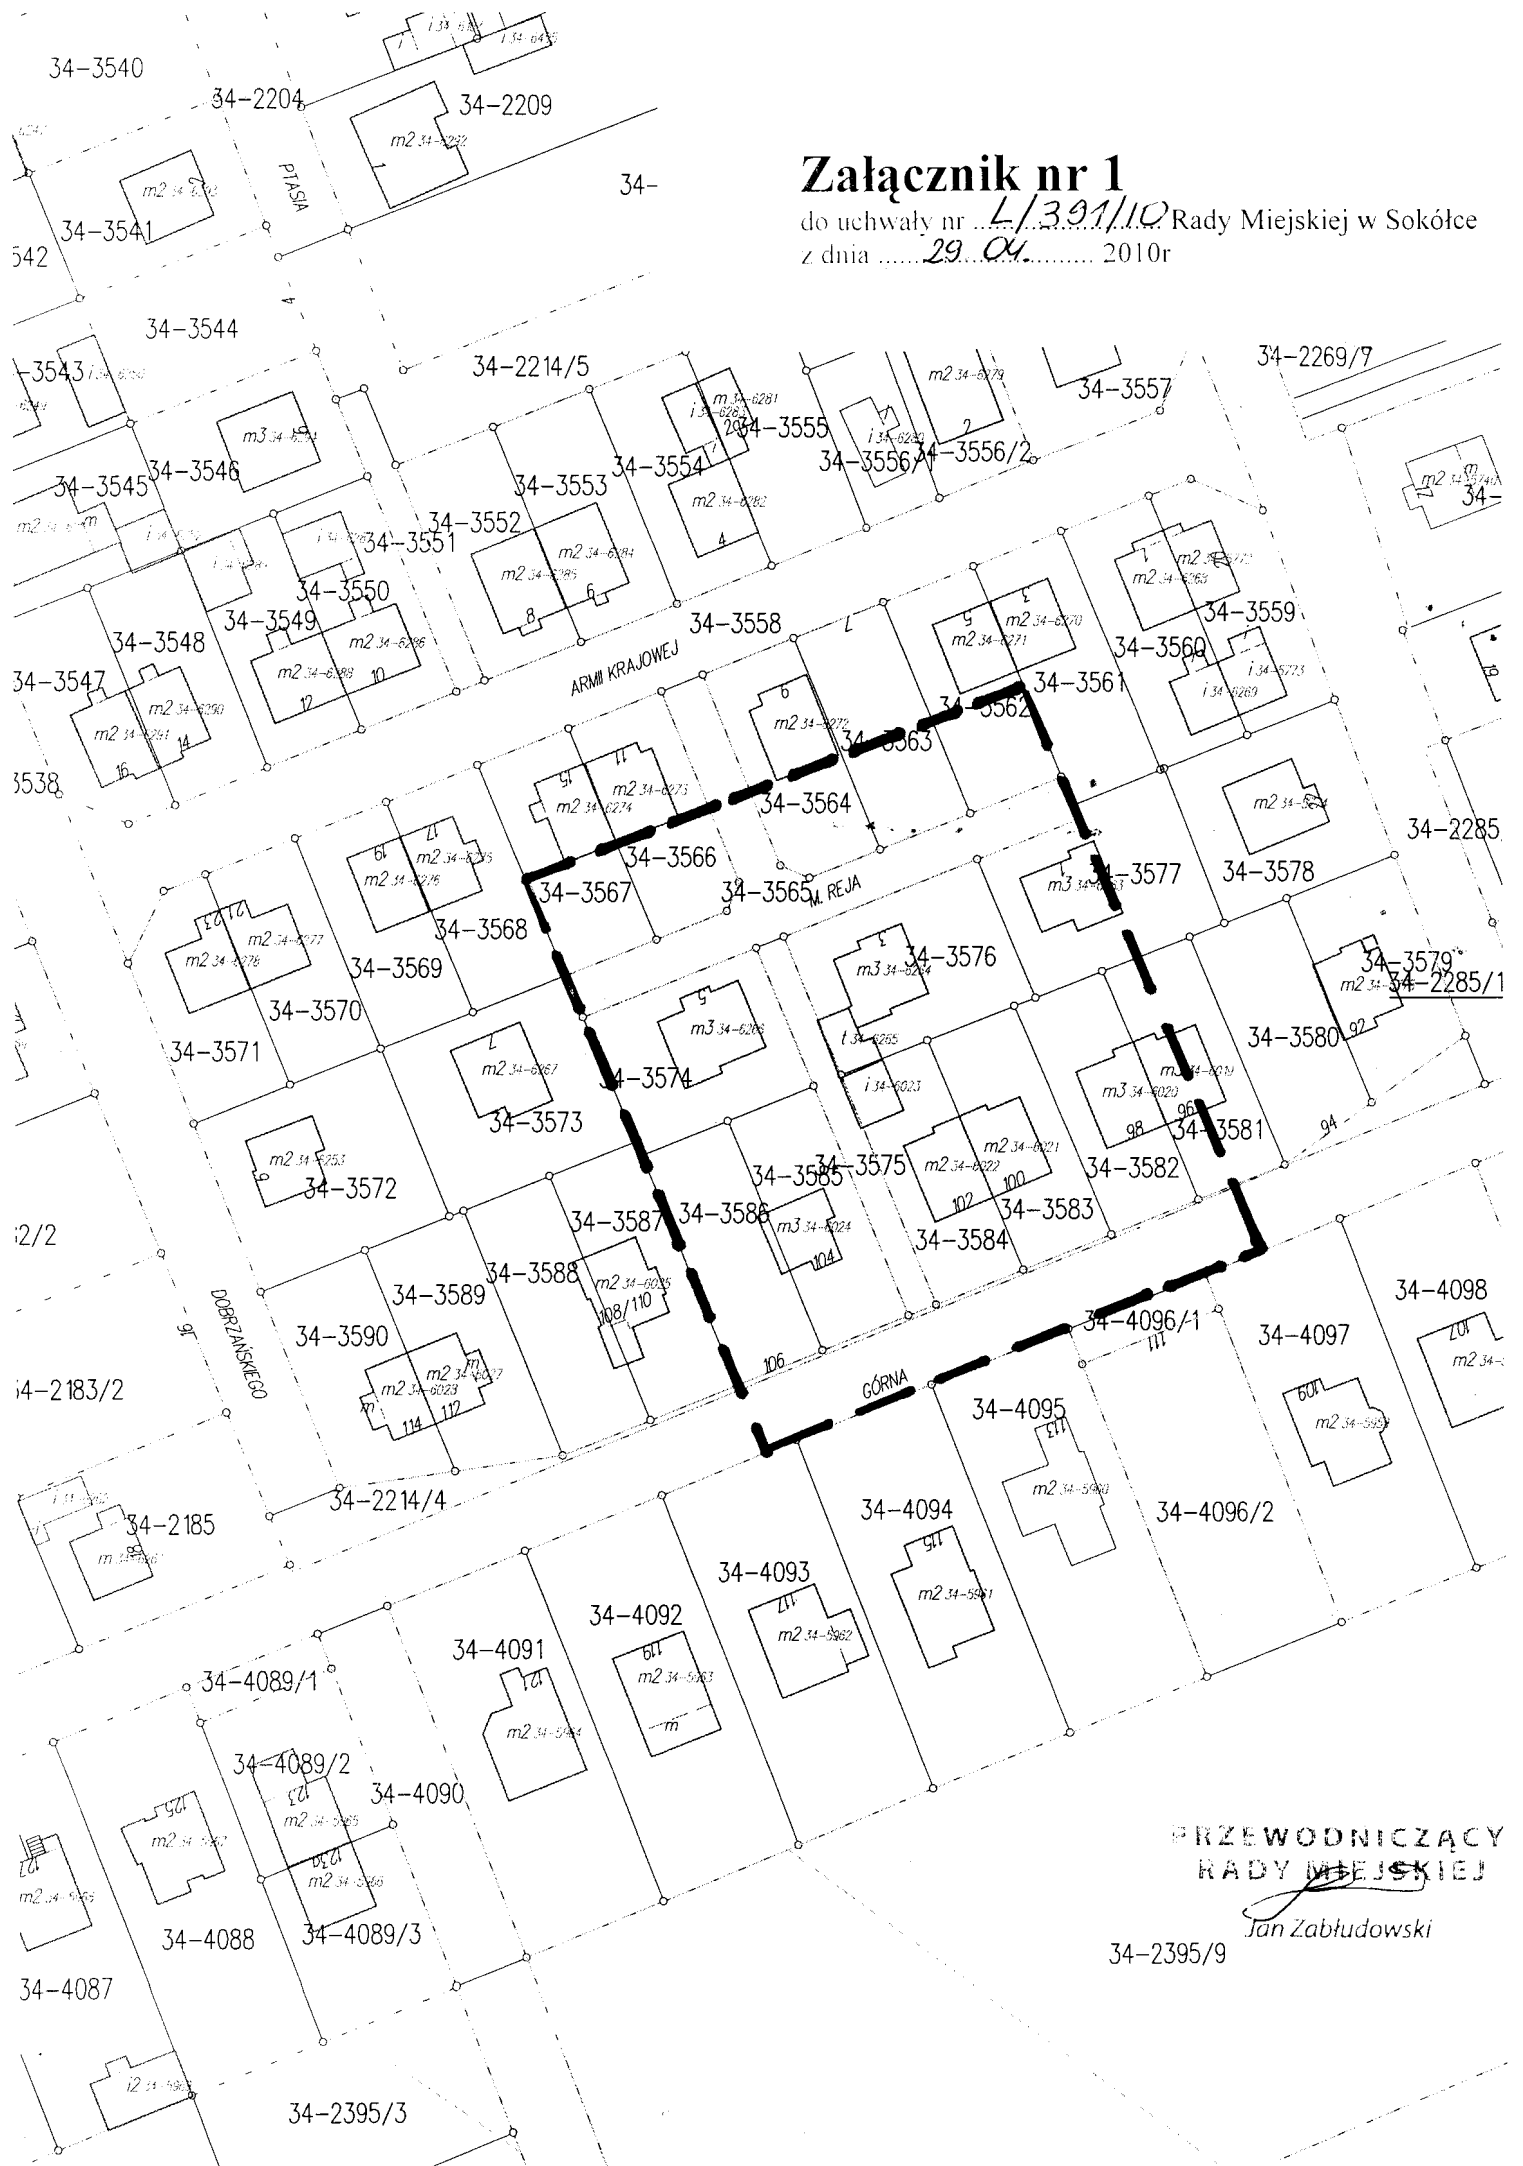

PRZEWODNICZĄCY
RADY MIEJSKIEJ

Jan Zabłudowski

34-2395/9


Załącznik nr 3

do uchwały nr L/391/10 Rady Miejskiej w Sokółce
z dnia 29.04 2010r

WYRYS z obowiązującego miejscowego planu zagospodarowania przestrzennego zatwierdzonego Uchwałą nr XLII/319/06 Rady Miejskiej w Sokółce z dnia 31 marca 2006r. (Dz.U. Woj. Podl. z dnia 12 maja 2006r nr 129 poz. 1229) w sprawie miejscowego planu zagospodarowania przestrzennego miasta Sokółka w granicach administracyjnych i części obszaru gminy Sokółka zmieniony uchwałą nr XLII/325/09 Rady Miejskiej w Sokółce z dnia 12 października 2009r. (Dz.U. Woj. Podl. z dnia 5 listopada 2009r nr 214 poz. 2402)

LEGENDA:

--- zakres opracowania planu.

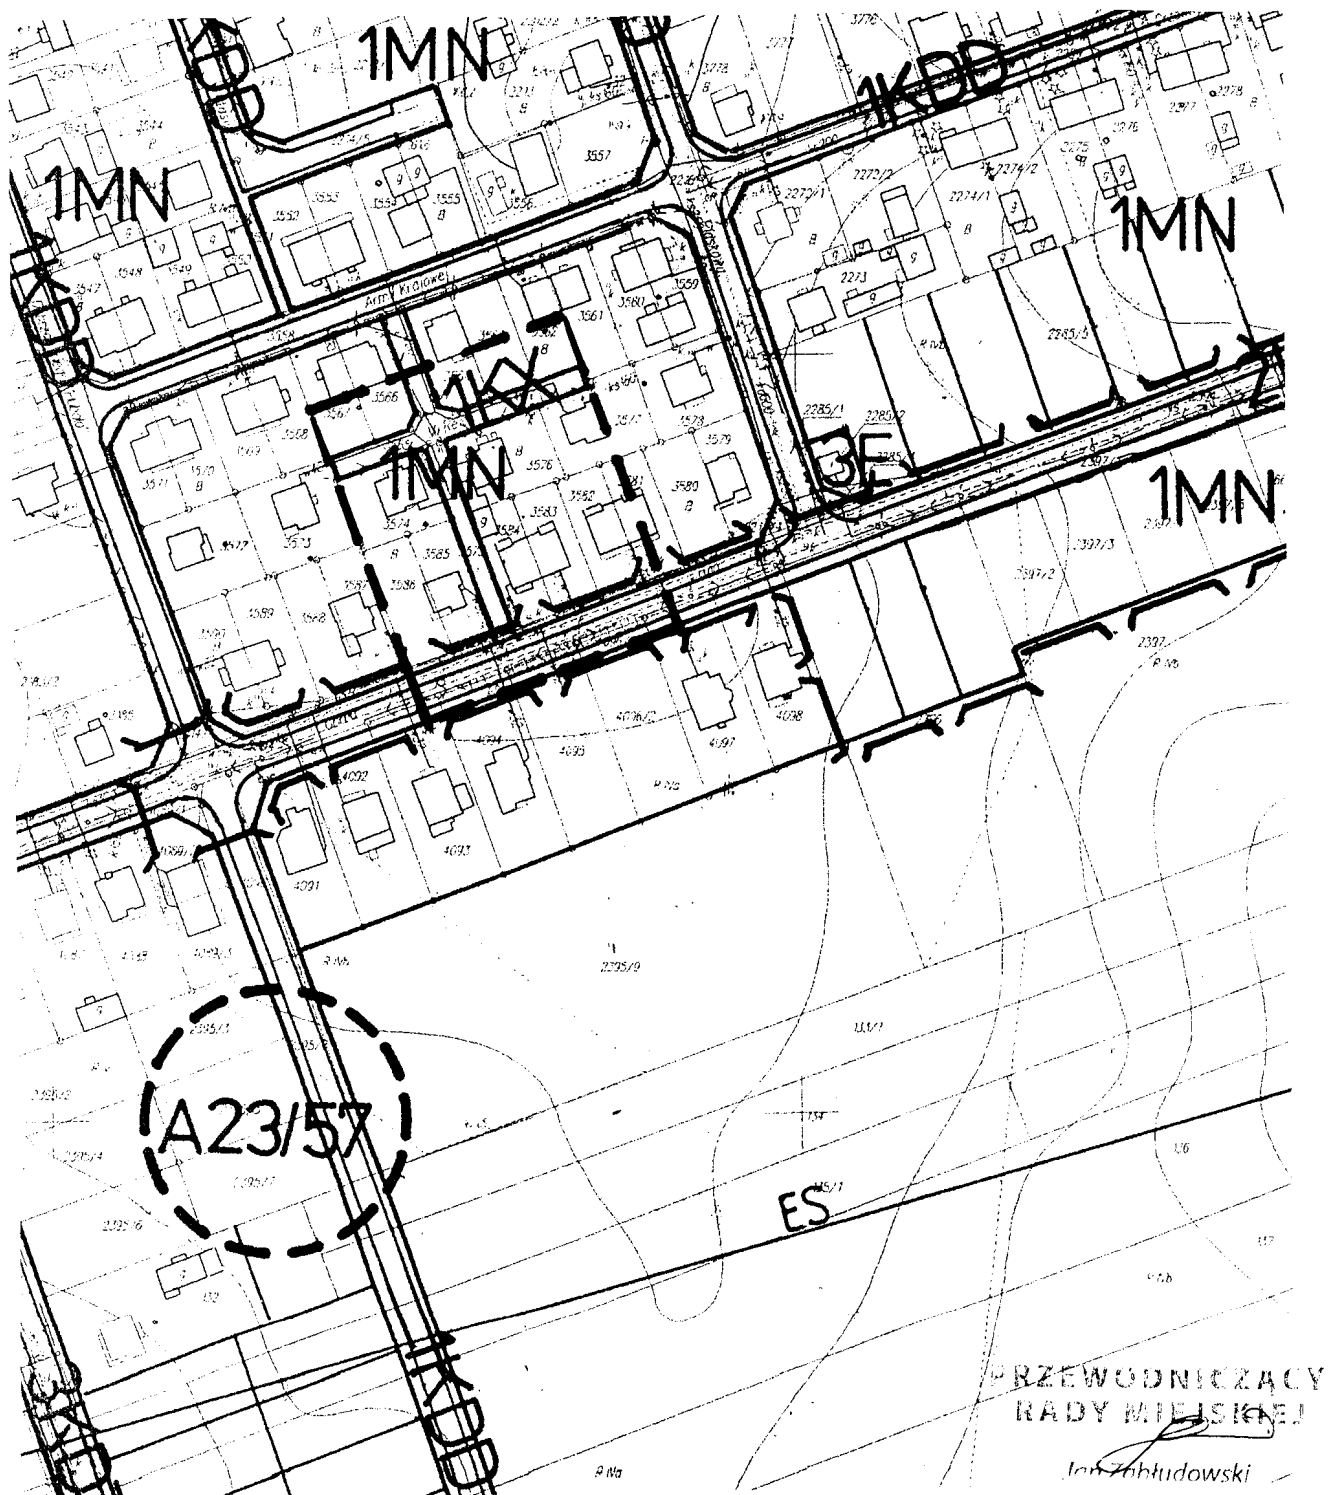

Załącznik nr 4

do uchwały nr 1391/10 Rady Miejskiej w Sokółce
z dnia 28.04 2010r

WYRYS z obowiązującego miejscowego planu zagospodarowania przestrzennego zatwierdzonego Uchwałą nr XLII/319/06 Rady Miejskiej w Sokółce z dnia 31 marca 2006r. (Dz.U. Woj. Podl. z dnia 12 maja 2006r nr 129 poz. 1229) w sprawie miejscowego planu zagospodarowania przestrzennego miasta Sokółka w granicach administracyjnych i części obszaru gminy Sokółka zmieniony uchwałą nr XLII/325/09 Rady Miejskiej w Sokółce z dnia 12 października 2009r. (Dz.U. Woj. Podl. z dnia 5 listopada 2009r nr 214 poz. 2402)

LEGENDA:

- - - zakres opracowania planu.

