

UCHWAŁA NR XXIII/181/ 08
RADY MIEJSKIEJ W SOKÓLCE

z dnia 27 maja 2008r.

w sprawie przystąpienia do zmiany miejscowego planu zagospodarowania przestrzennego miasta Sokółka w granicach administracyjnych i części obszaru gminy Sokółka.

Na podstawie art. 18 ust. 2 pkt 5 ustawy z dnia 8 marca 1990 roku o samorządzie gminnym (Dz. U. z 2001 r. Nr 142 poz. 1591, z 2002 r. Nr 23 poz.220, Nr 62 poz.558, Nr 113 poz. 984, Nr 153 poz. 1271, Nr 214 poz. 1806, z 2003 r. Nr 80 poz.717, Nr 162 poz. 1568, z 2004 r. Nr 102 poz. 1055, Nr 116 poz.1203, Nr 167 poz.1759, z 2005 r. Nr 172 poz. 1441, Nr 175 poz. 1457 i Nr 181 poz. 1337; z 2007r , Nr 48 , pz. 327, Nr 138, poz. 974, Nr 173, poz. 1218) oraz art. 14 ust. 1 i art. 27 w związku z art. 27 ustawy z dnia 27 marca 2003 r. o planowaniu i zagospodarowaniu przestrzennym (Dz. U. Nr 80 poz. 717, z 2004 r. Nr 6 poz.41, Nr 141 poz.1492, z 2005 r. Nr 113 poz. 954, Nr 130 poz.1087, Nr 45 poz. 319 i Nr 225 poz. 1635 z 2007r Nr 127 poz. 880) stanowi się, co następuje:

§ 1. Przystępuje się do zmiany miejscowego planu zagospodarowania przestrzennego miasta Sokółka w granicach administracyjnych i części obszaru gminy Sokółka. uchwalonego uchwałą nr XLII/319/06 Rady Miejskiej w Sokółce z dnia 31 marca 2006r – (Dz. U. Woj. Podl. z dnia 12 maja 2006r Nr 129 poz. 1229).

§ 2. Granice obszaru objętego projektem zmiany planu przedstawiają załączniki graficzne w skali 1:2000 do niniejszej uchwały.

§ 3. Wykonanie uchwały powierza się Burmistrzowi Sokółki.

§ 4. Uchwała wchodzi w życie z dniem powzięcia.

PRZEWODNICZĄCY
RADY MIEJSKIEJ


Jan Zabłudowski

Załącznik nr 1
do uchwały nr XXIII/451/02 Rady Miejskiej w Sokółce
z dnia 24. maja 2008r.


LEGENDA:

--- zakres opracowania planu



PRZEWODNICZĄCY
RADY MIEJSKIEJ

Jan Zambrowski

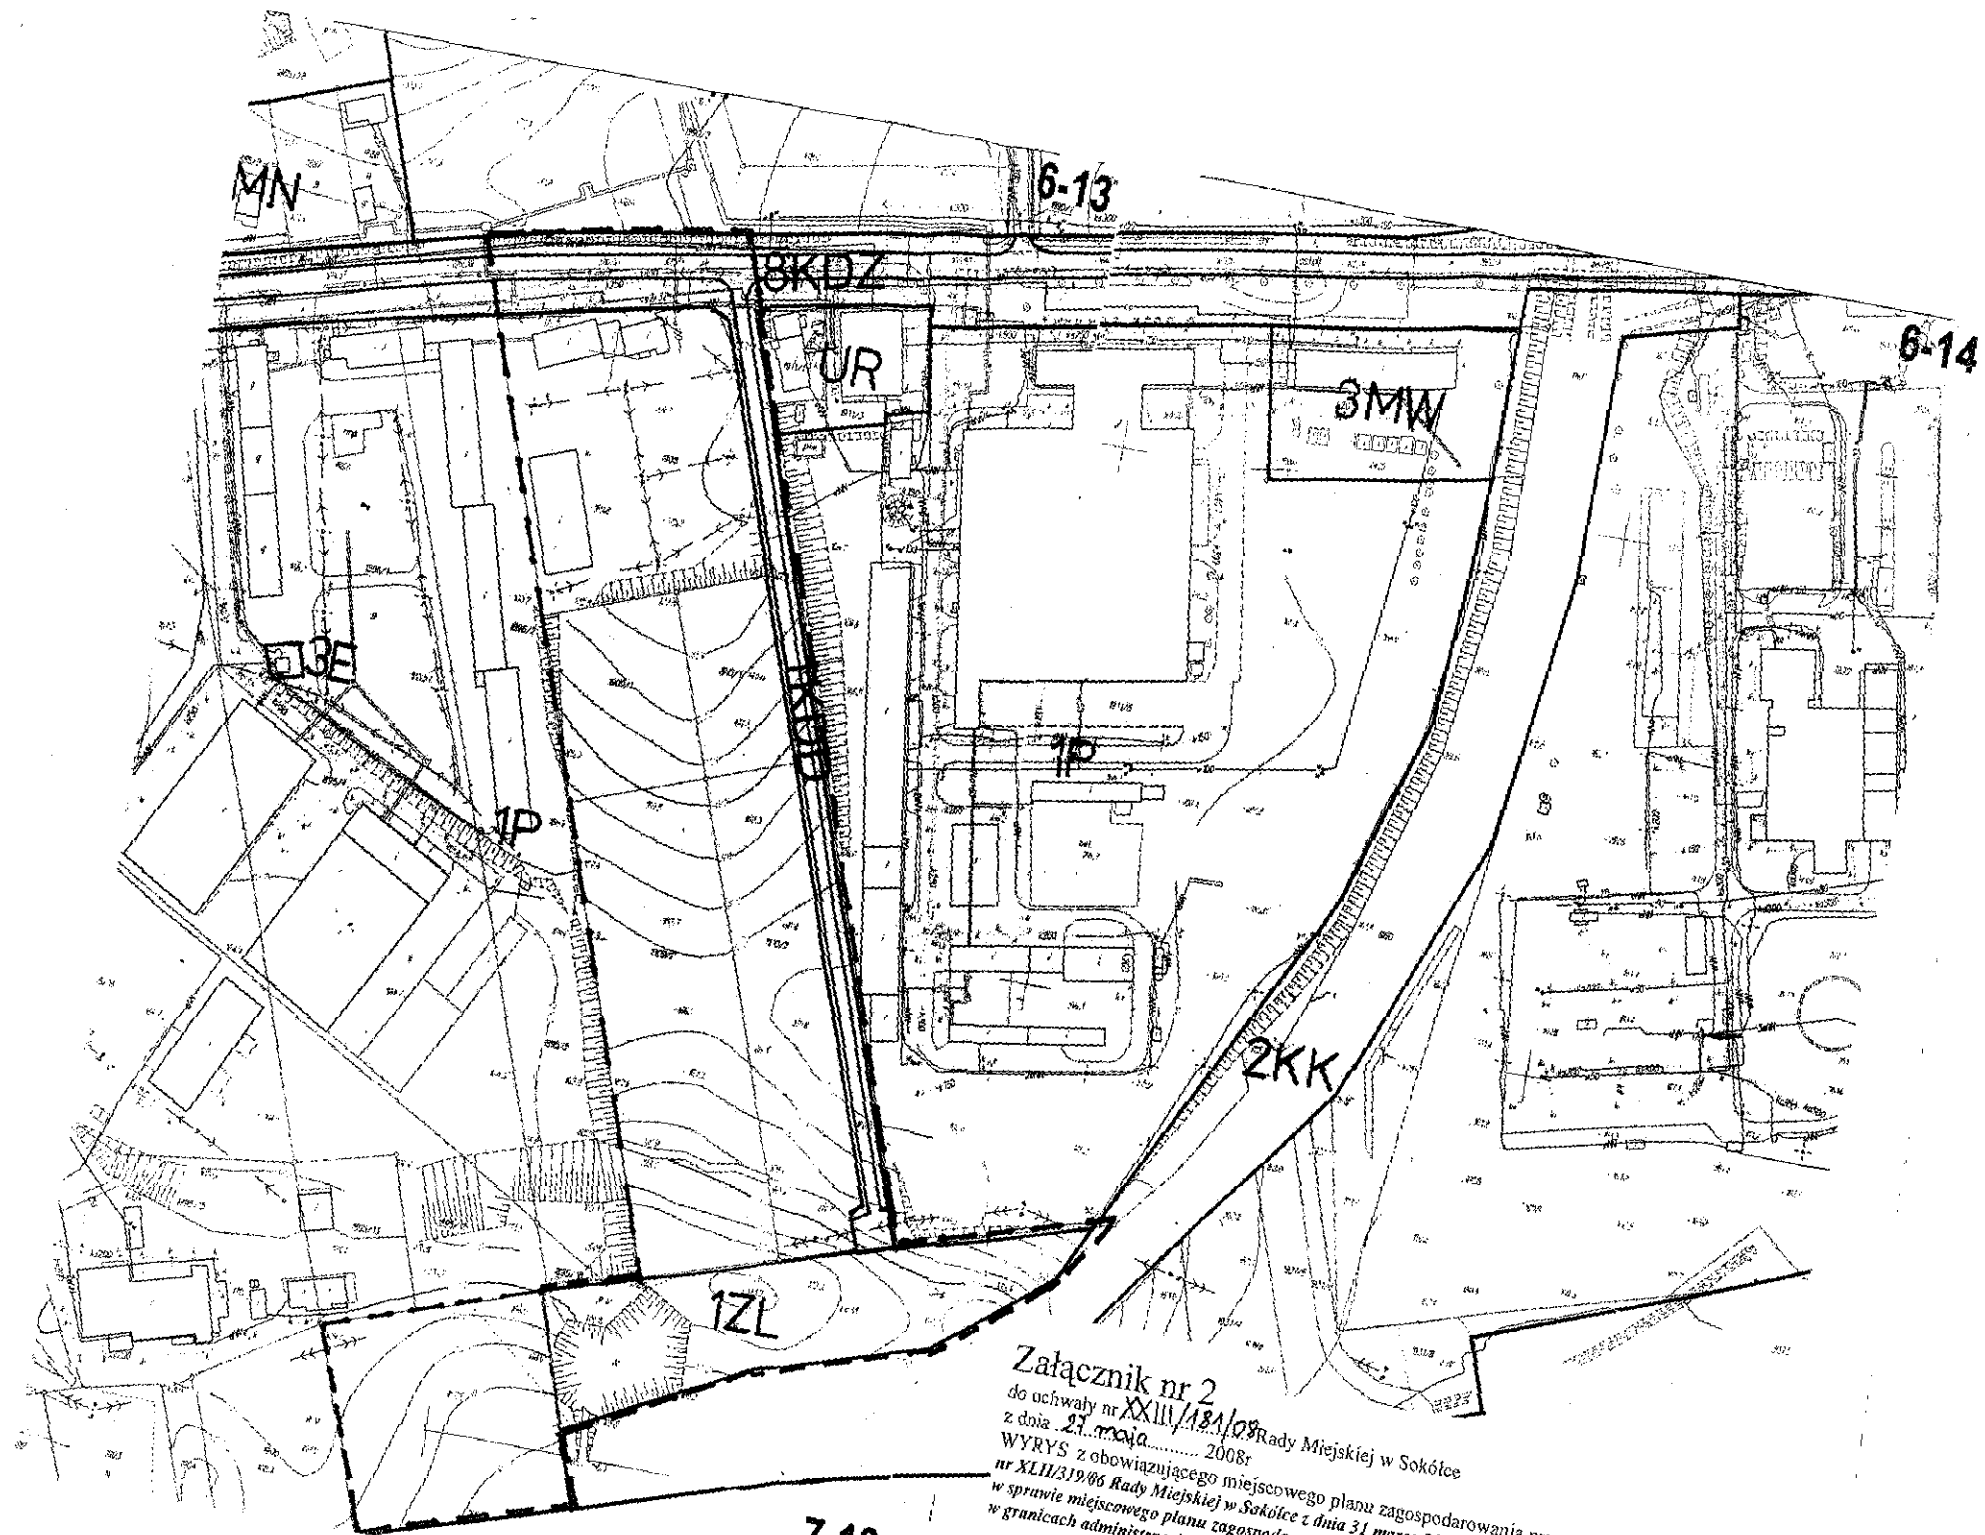

Załącznik nr 2
do uchwały nr XXIII/181/08 Rady Miejskiej w Sokółce
z dnia 27. maja 2008r
WYRYS z obowiązującego miejscowego planu zagospodarowania przestrzennego zatwierdzonego
nr XLII/319/06 Rady Miejskiej w Sokółce z dnia 31 marca 2006r.
w sprawie miejscowego planu zagospodarowania przestrzennego miasta Sokółka
w granicach administracyjnych i części obszaru gminy Sokółka

7-13

LEGENDA:
--- zakres opracowania zmian planu.

PRZEWODNICZĄCY
RADY MIEJSKIEJ
[Signature]
Zabłudowski