


MIEJSCOWY PLAN ZAGOSPODAROWANIA PRZESTRZENNEGO CZĘŚCI WSI DRAHLE, STARA KAMIONKA I NOWA KAMIONKA

SKALA 1 : 2000

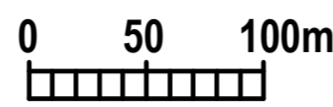

WYRYS ZE STUDIUM UWARUNKOWAŃ I KIERUNKÓW ZAGOSPODAROWANIA PRZESTRZENNEGO UCHWAŁA NR XVII/103/11 RADY MIEJSKIEJ W SOKÓLCE Z DNIA 29 WRZEŚNIA 2011 R.

KOPIA MAPY ZASADNICZEJ SKALA 1:2000

Obszar: DRAHLE, KAMIONKA NOWA, KAMIONKA STARA
Gmina: Sokółka
Powiat: sokólski
Woj.: podlaskie
Mapa zas. 236.313.233; 236.313.234
236.331.031; 236.331.032
236.331.033; 236.331.034
236.331.081; 236.331.082
236.331.043; 236.331.091


Niniejsza mapa powstała w wyniku przetworzenia istniejącej mapy zasadniczej w skali 1:1000, oraz pomiaru uzupełniającego z 2007 roku oraz innych materiałów geodezyjnych stanowiących zasób Powiatowego Ośrodka Dokumentacji Geodezyjno-Kartograficznej w Sokółce.

Mapa aktualna na dzień 28.09.2007 w zakresie pełnym.
Nr roboty: 93/2007

Punkty osmowy I-III kl. - 1037, 1038, 1039, 1042, 1043

Wykonawca: GEODETA UPRAWNIONY Andrzej Petelczyk
16-100 Sokółka ul. Dąbrowskiego 61
Nr pozw. 13158-1-099-711-96-60 kom. 60025391
E-MAIL: GEODEZJA_PETELCZYC@WP.PL

Nie wyklucza się istnienia w terenie urządzeń podziemnych, dla których brak było informacji branżowych i nie zostały odnalezione w czasie inwentaryzacji geodezyjnej.

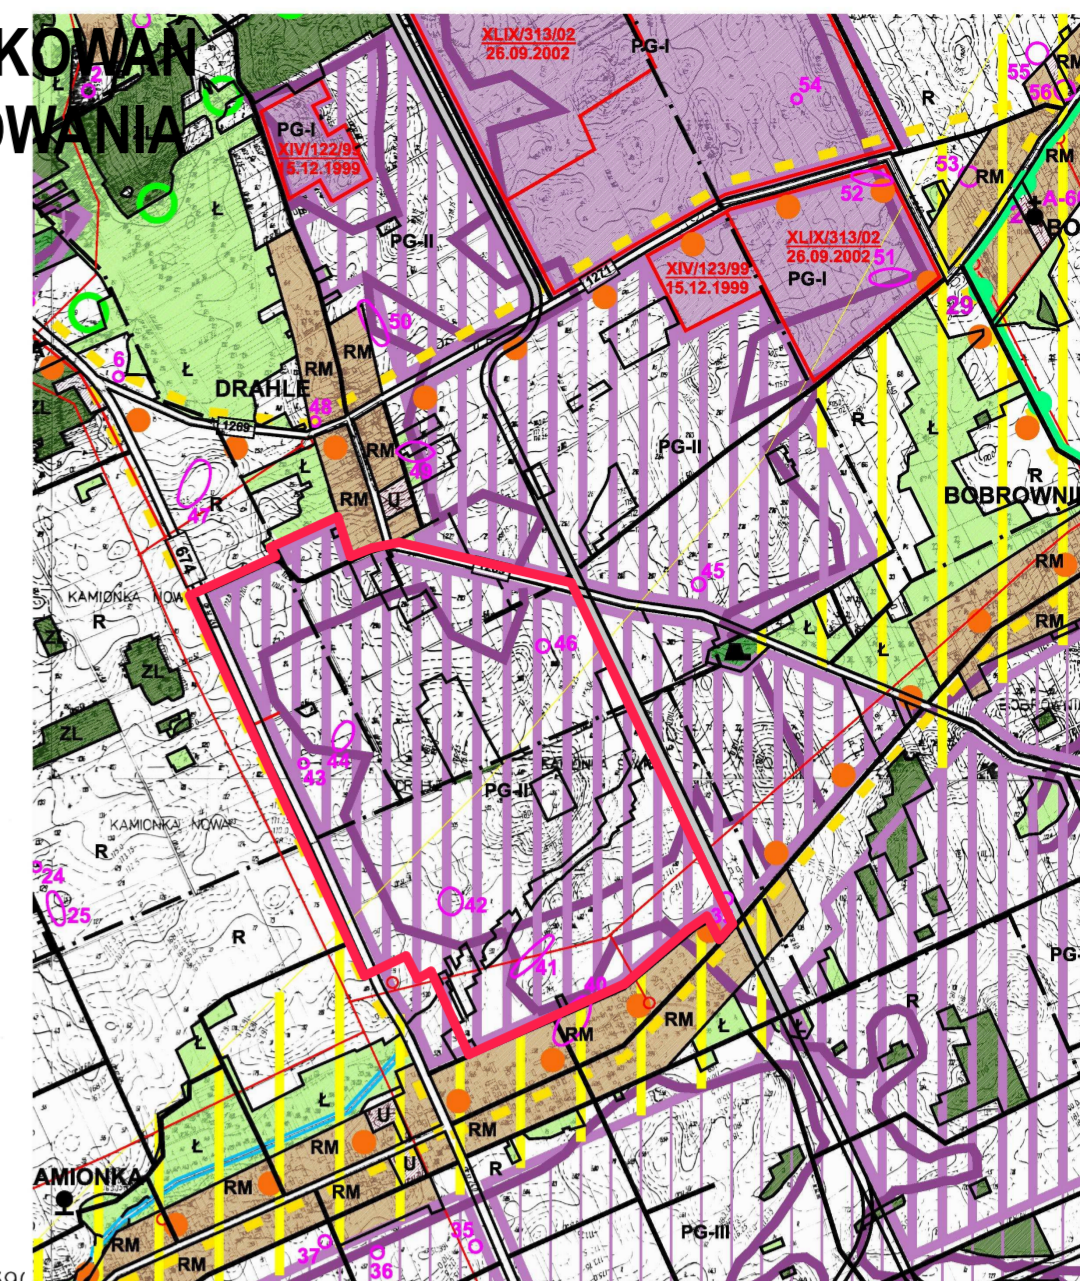

LEGENDA STUDIUM

- GRANICE OPRACOWANIA MIEJSCOWEGO PLANU ZAGOSPODAROWANIA PRZESTRZENNEGO**
 - granice obrębów geodezyjnych
 - granice stref funkcjonalnych i obszarów wydzielonych
 - granice planów obowiązujących
- STREFY FUNKCJONALNE**
 - RM Strefa zabudowy zagrodowej i rolniczej
 - Zasięg udokumentowanych złóż kruszywa
 - PG-I Strefa terenów górniczych obecnie eksploatowanych. Tereny posiadające dokumentację geologiczną lub plany zagospodarowania przestrzennego
 - PG-II Strefa obszarów przygotowywanych na tereny górnicze
 - PG-III Obszary występowania kruszywy naturalnych - przewidziane do eksploatacji w okresie perspektywicznym
 - ZP Zieleni urządzonej, ogrody działkowe
- OCHRONA WARTOŚCI KULTUROWYCH:**
 - ▲ 5, ▲ 46, ▲ 13 - obiekty wpisane do rejestru zabytków
 - stanowiska archeologiczne
 - kościoły, cerkwie, meczety
 - cmentarze
- OCHRONA ŚRODOWISKA:**
 - Granice obszaru chronionego krajobrazu Wzgórz Sokólskich
 - Ekologiczna strefa dolin rzecznych i obniżeń terenowych
 - ZL Strefa leśna
 - Ciągi ekologiczne o znaczeniu lokalnym
 - R Strefa produkcji rolnej - grunty rolne
- STREFA ROZWOJU TURYSTYKI:**
 - Strefa predysponowana do rozwoju turystyki
 - szlaki turystyki pieszej i kolowej (Szlak Tatarski)
 - trasy i ścieżki rowerowe
- KOMUNIKACJA:**
 - drogi wojewódzkie
 - drogi powiatowe
 - drogi gminne
 - tereny infrastruktury kolejowej
- INFRASTRUKTURA TECHNICZNA:**
 - linie energetyczne 15 kV

LEGENDA PLANU

USTALENIA OBOWIĄZUJĄCE

- GRANICA OPRACOWANIA
- LINIE ROZGRANICZAJĄCE TERENY O RÓŻNYCH FUNKCJACH LUB RÓŻNYM ZAGOSPODAROWANIU
- GRANICE ZŁOŻA KRUSZYWA
- 1PG TEREN GÓRNICZY
- 2PG OBSZAR GÓRNICZY - TEREN POWIERZCHNIOWEJ EKSPLOATACJI KRUSZYWA NATURALNEGO
- 3RF FILAR OCHRONNY DRÓG - SZER. MINIMUM 10 m
- 4RF FILAR OCHRONNY OD ZABUDOWY - SZER. 10 m
- 5RF FILAR OCHRONNY OD GRUNTÓW ROLNYCH I LEŚNYCH - SZER. 6 m
- 6KB REZERWA TERENU POD BOCZNICĘ KOLEJOWĄ
- 7Rzb GRUNTY ROLNE - OBOWIĄZUJE ZAKAZ ZABUDOWY LAS
- 8ZL LAS
- 9KDZ DROGA WOJEWÓDZKA NR 674 KLASY Z
- 10KDL DROGA POWIATOWA NR 03 127 KLASY L
- 11KDD DROGA GMINNA KLASY D
- 12KDw DROGA WEWNĘTRZNA NA TERENACH ROLNYCH
- ESr LINIA SN NAPOWIETRZNA DO LIKWIDACJI
- ESp LINIA SN PROJEKTOWANA
- 39 STANOWISKA ARCHEOLOGICZNE
- OZNACZENIA INFORMACYJNE**
 - w WODOCIĄG WIEJSKI
 - PS ZABUDOWA PRZEMYSŁOWO-SKŁADOWA
 - RM ZABUDOWA ZAGRODOWA
 - PG TEREN GÓRNICZY
 - R GRUNTY ROLNE