

**UCHWAŁA NR XIII/79/15  
RADY MIEJSKIEJ W SOKÓLCE**

z dnia 30 czerwca 2015 r.

**w sprawie przystąpienia do zmiany miejscowego planu zagospodarowania przestrzennego obejmującego tereny miasta Sokółka w granicach administracyjnych i części obszaru gminy Sokółka.**

Na podstawie art. 18 ust. 2 pkt 5 ustawy z dnia 8 marca 1990 r. o samorządzie gminnym (Dz. U. z 2013r. poz. 594, poz. 645 poz. 1318 z 2014r. poz. 379 i poz. 1072) i art. 14 ust. 1 i 2 w związku z art. 27 ustawy z dnia 27 marca 2003 r. o planowaniu i zagospodarowaniu przestrzennym (Dz.U. z 2012r. poz. 647, poz. 951 i poz. 1445, z 2013r. poz. 21 i poz. 405, poz. 1238, poz. 1446, z 2014r. poz. 379 i poz. 768)


§ 1. Przystępuje się do opracowania zmiany miejscowego planu zagospodarowania przestrzennego uchwalonego uchwałą Rady Miejskiej w Sokółce nr XLII/319/06 z dnia 31 marca 2006r. zmienioną uchwałami nr XLII/325/09 z dnia 12 października 2009r., nr XXVI/180/12 z dnia 29 marca 2012r., nr XXVIII/222/12 z dnia 16 czerwca 2012r., nr XLV/329/13 z dnia 20 czerwca 2013r., nr XLVI/340/13 z dnia 29 sierpnia 2013r., nr LV/406/14 z dnia 26 marca 2014r. i nr LXII/455/14 z dnia 6 listopada 2014 r. obejmującego tereny miasta Sokółka w granicach obszarów przedstawionych na załącznikach graficznych do niniejszej uchwały.

§ 2. Wykonanie uchwały powierza się Burmistrzowi Sokółki.

§ 3. Uchwała wchodzi w życie z dniem podjęcia

Przewodniczący  
Rady Miejskiej w Sokółce  
  
mgr Daniel Supronik

Załącznik Nr 1 do uchwały Nr XIII/79/15  
Rady Miejskiej w Sokółce  
z dnia 30.06 2015r.

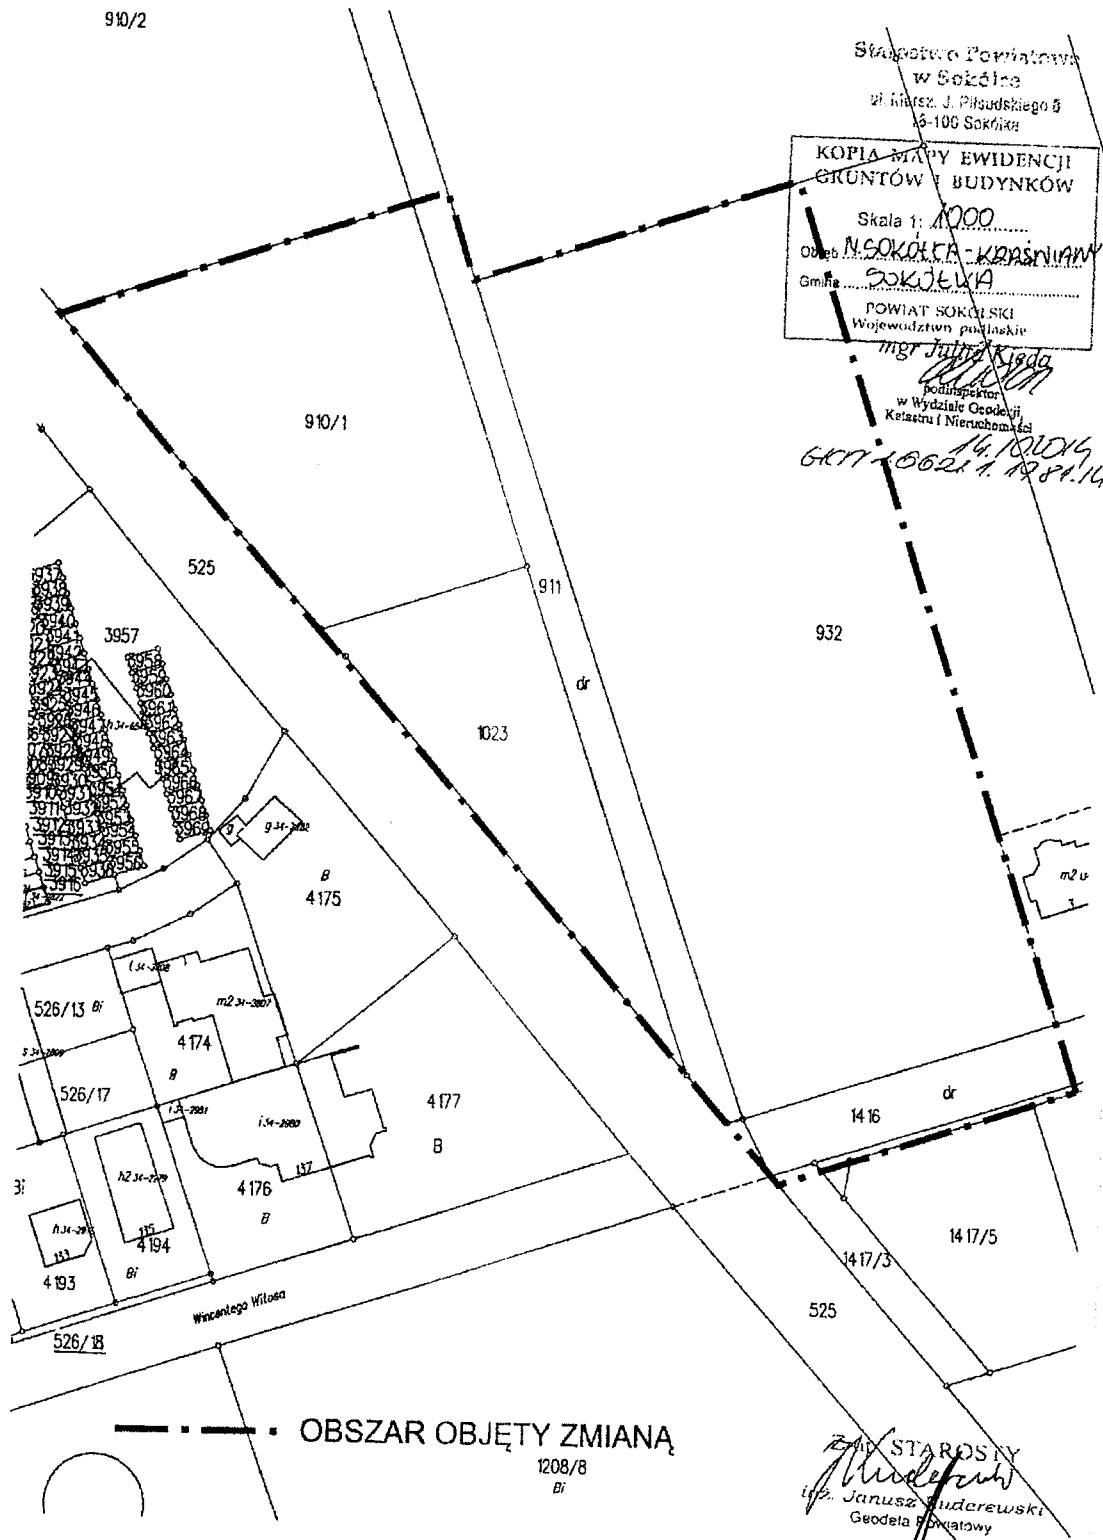

mgr STAROSTY  
mgr Janusz Budarewski  
Geodeta Powiatowy

mgr Daniel Supronik


Załącznik Nr 2 do uchwały Nr *XIII/49/15*  
Rady Miejskiej w Sokółce  
z dnia *30.06* 2015r.

Starostwo Powiatowe  
w Sokółce  
ul. Marsz. J. Piłsudskiego 8  
16-106 Sokółka

KOPIA MAPY FWIDENNEJ  
GRUNTÓW I BUDYNKÓW  
Skala 1: *2000*  
Obręb *N. SOKÓŁKA* Ark.  
Gmina *SOKÓŁKA*

POWIAT SOKÓLSKI  
Województwo polskie  
*mgr Julija Kieda*  
Inżynier  
w Wydziale Geodezji,  
Katastru i Nieruchomości


*14.10.2016*  
*GRZY-1.662.1.19.014.2016*

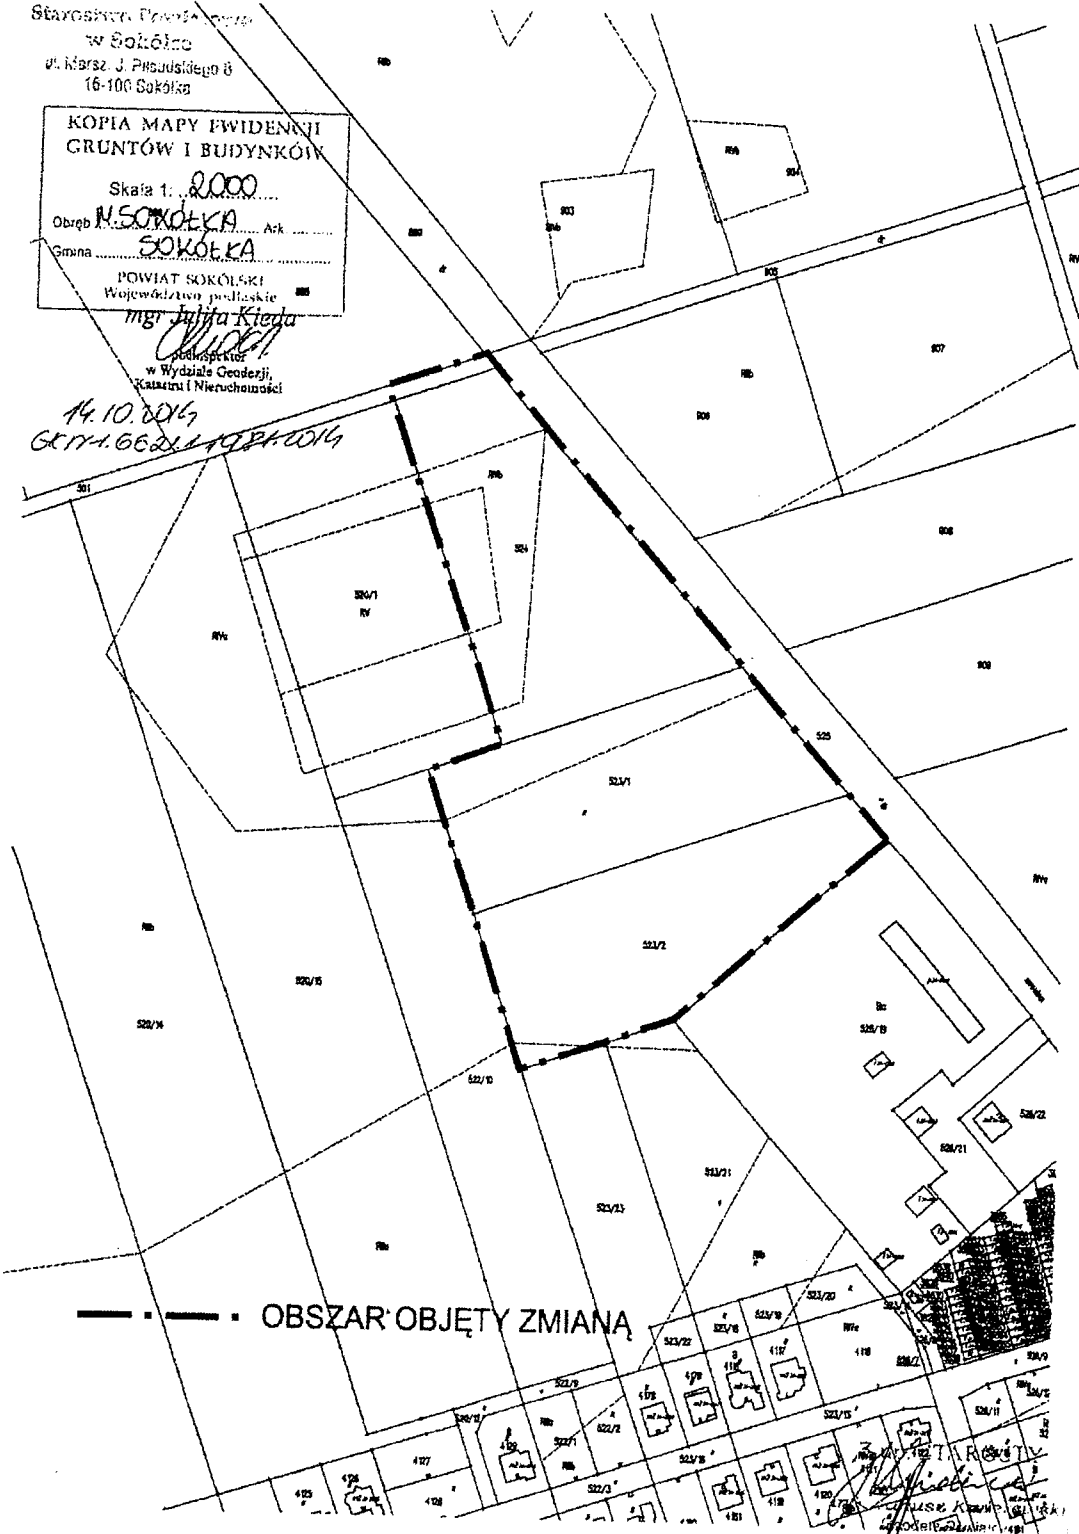

--- OBSZAR OBJĘTY ZMIANĄ


Przewodniczący  
Rady Miejskiej w Sokółce  
*Daniel Supronik*  
mgr Daniel Supronik

Załącznik Nr 3 do uchwały Nr XIII/19/15  
Rady Miejskiej w Sokółce  
z dnia 30.06 2015r.

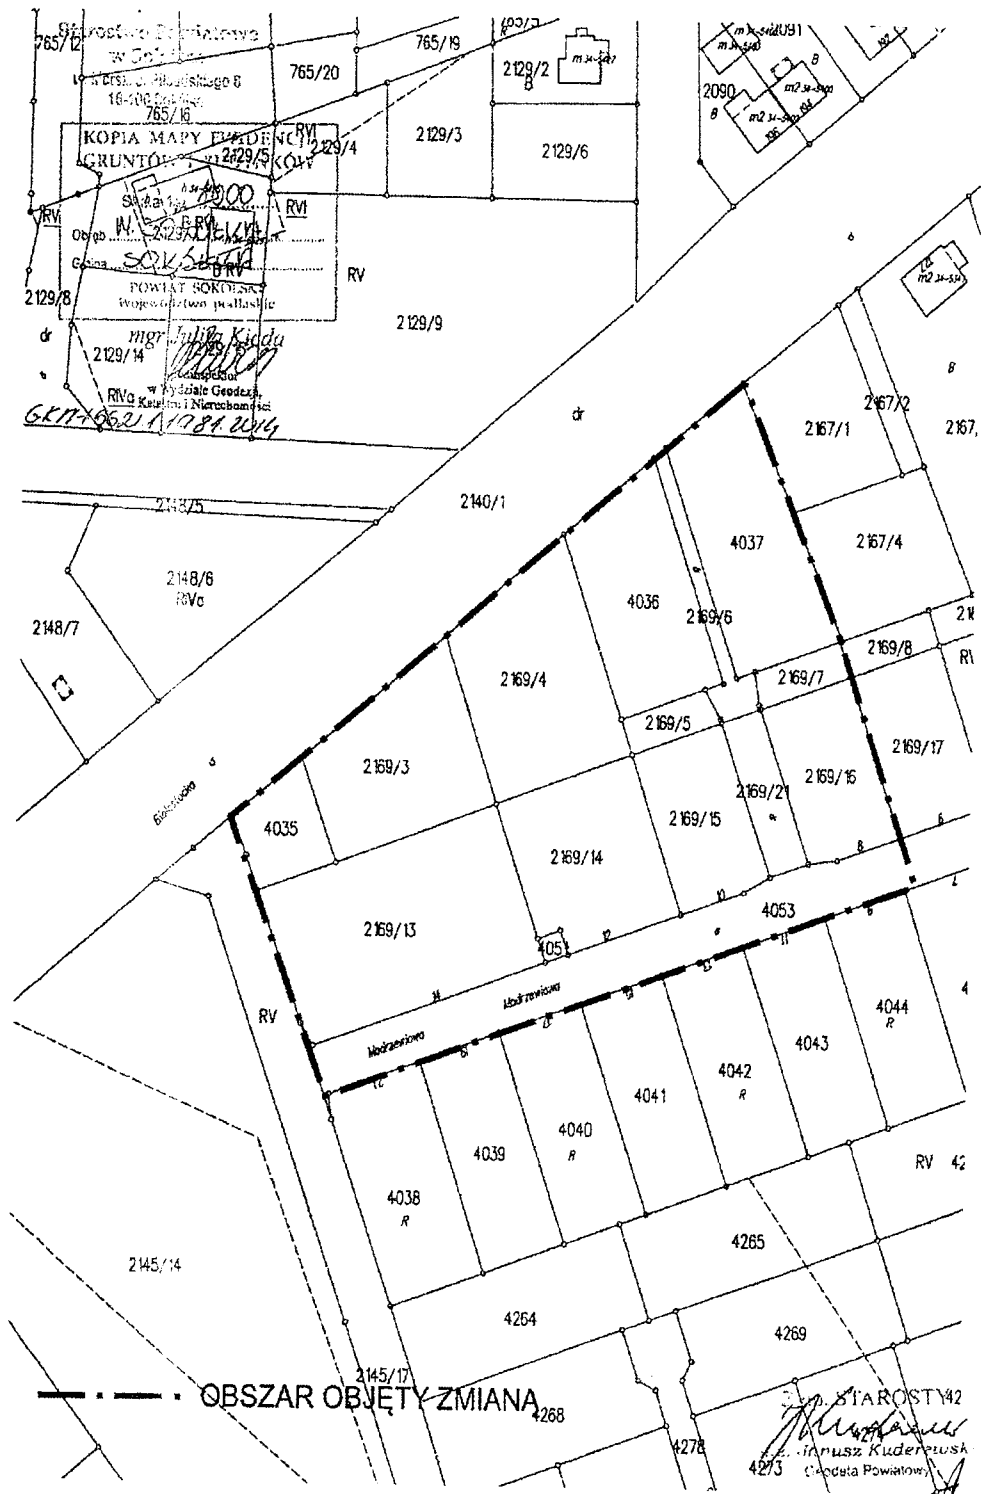

Przewodniczący  
Rady Miejskiej w Sokółce  
*[Signature]*  
mgr Daniel Supronik

Załącznik Nr 4 do uchwały Nr ~~XIII/199/15~~  
Rady Miejskiej w Sokółce  
z dnia ...30.06... 2015 r.

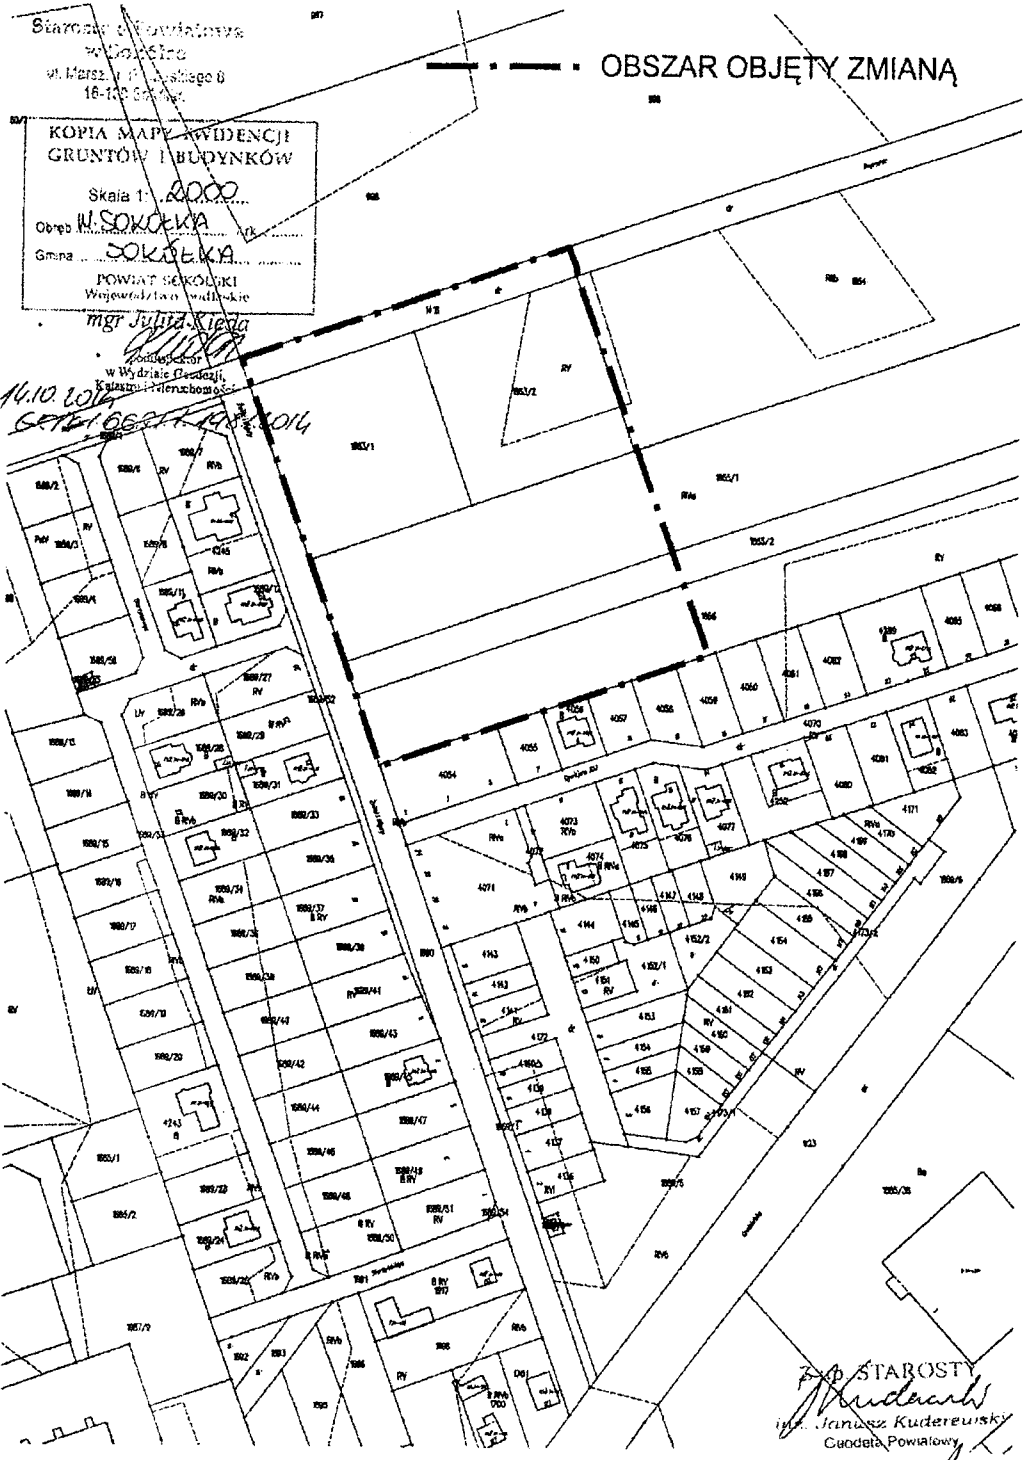

Przewodniczący  
Rady Miejskiej w Sokółce  
mgr Daniel Supronik