

UCHWAŁA NR LIX/347/17  
RADY MIEJSKIEJ W SOKÓLCE

z dnia 7.10.2017 r.

**zmieniająca uchwałę w sprawie przystąpienia do sporządzenia zmiany Studium uwarunkowań i kierunków zagospodarowania przestrzennego miasta i gminy Sokółka**

Na podstawie art. 18 ust. 2 pkt. 5 ustawy z dnia 8 marca 1990 r. o samorządzie gminnym (tj. Dz. U. 2016 r., poz. 446, 1579, 1948, z 2017r. poz. 730, 935) i art. 9 w związku z art. 27 ustawy z dnia 27 marca 2003 r. o planowaniu i zagospodarowaniu przestrzennym (tj. Dz. U. z 2017r. poz.1073) uchwała się, co następuje:

§ 1. W Uchwale Nr LVI/322/17 Rady Miejskiej w Sokółce z dnia 26 czerwca 2017 w sprawie przystąpienia do sporządzenia zmiany Studium uwarunkowań i kierunków zagospodarowania przestrzennego miasta i Gminy Sokółka zmienionej Uchwałą Nr LVII/330/17 Rady Miejskiej w Sokółce z dnia 10 lipca 2017 r. wprowadza się następujące zmiany:

1) w § 1 dodaje się pkt 10) w brzmieniu:

„10) wyznaczenia terenu strefy zabudowy magazynowo-składowej w rejonie ulic J. Tarasiewicza, Targowej oraz I. Mościckiego w Sokółce zgodnie z załącznikiem graficznym Nr 8.”

2) w § 1 dodaje się pkt 14) w brzmieniu:

„14) wyznaczenia terenu strefy zabudowy mieszkaniowo-usługowej (zabudowa miejska budownictwa jednorodzinne i wielorodzinne oraz usług i produkcji nieuciążliwej) w północnej części miasta w rejonie ulic Mariańskiej, i ogrodów działkowych od strony zachodniej w Sokółce zgodnie z załącznikiem graficznym Nr 12.”


§ 2. Wykonanie uchwały powierza się Burmistrzowi Sokółki.

§ 3. Uchwała wchodzi w życie z dniem podjęcia.

Przewodniczący  
Rady Miejskiej w Sokółce



2017.10.07

ZAŁĄCZNIK NR 8 do UCHWAŁY NR...IX/354/14  
RADY MIEJSKIEJ W SOKÓLCE  
z dnia ...7.10.2014.  
SKALA 1 : 2000

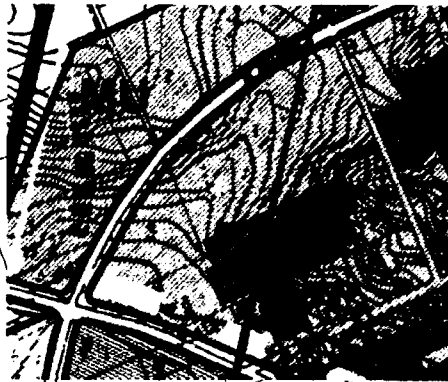

OBSZAR OBJĘTY ZMIANĄ STUDIUM

W imieniu  
Rady Miejskiej w Sokółce  
*[Signature]*  
mgr Daniel Supronik

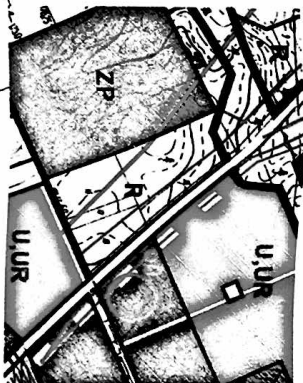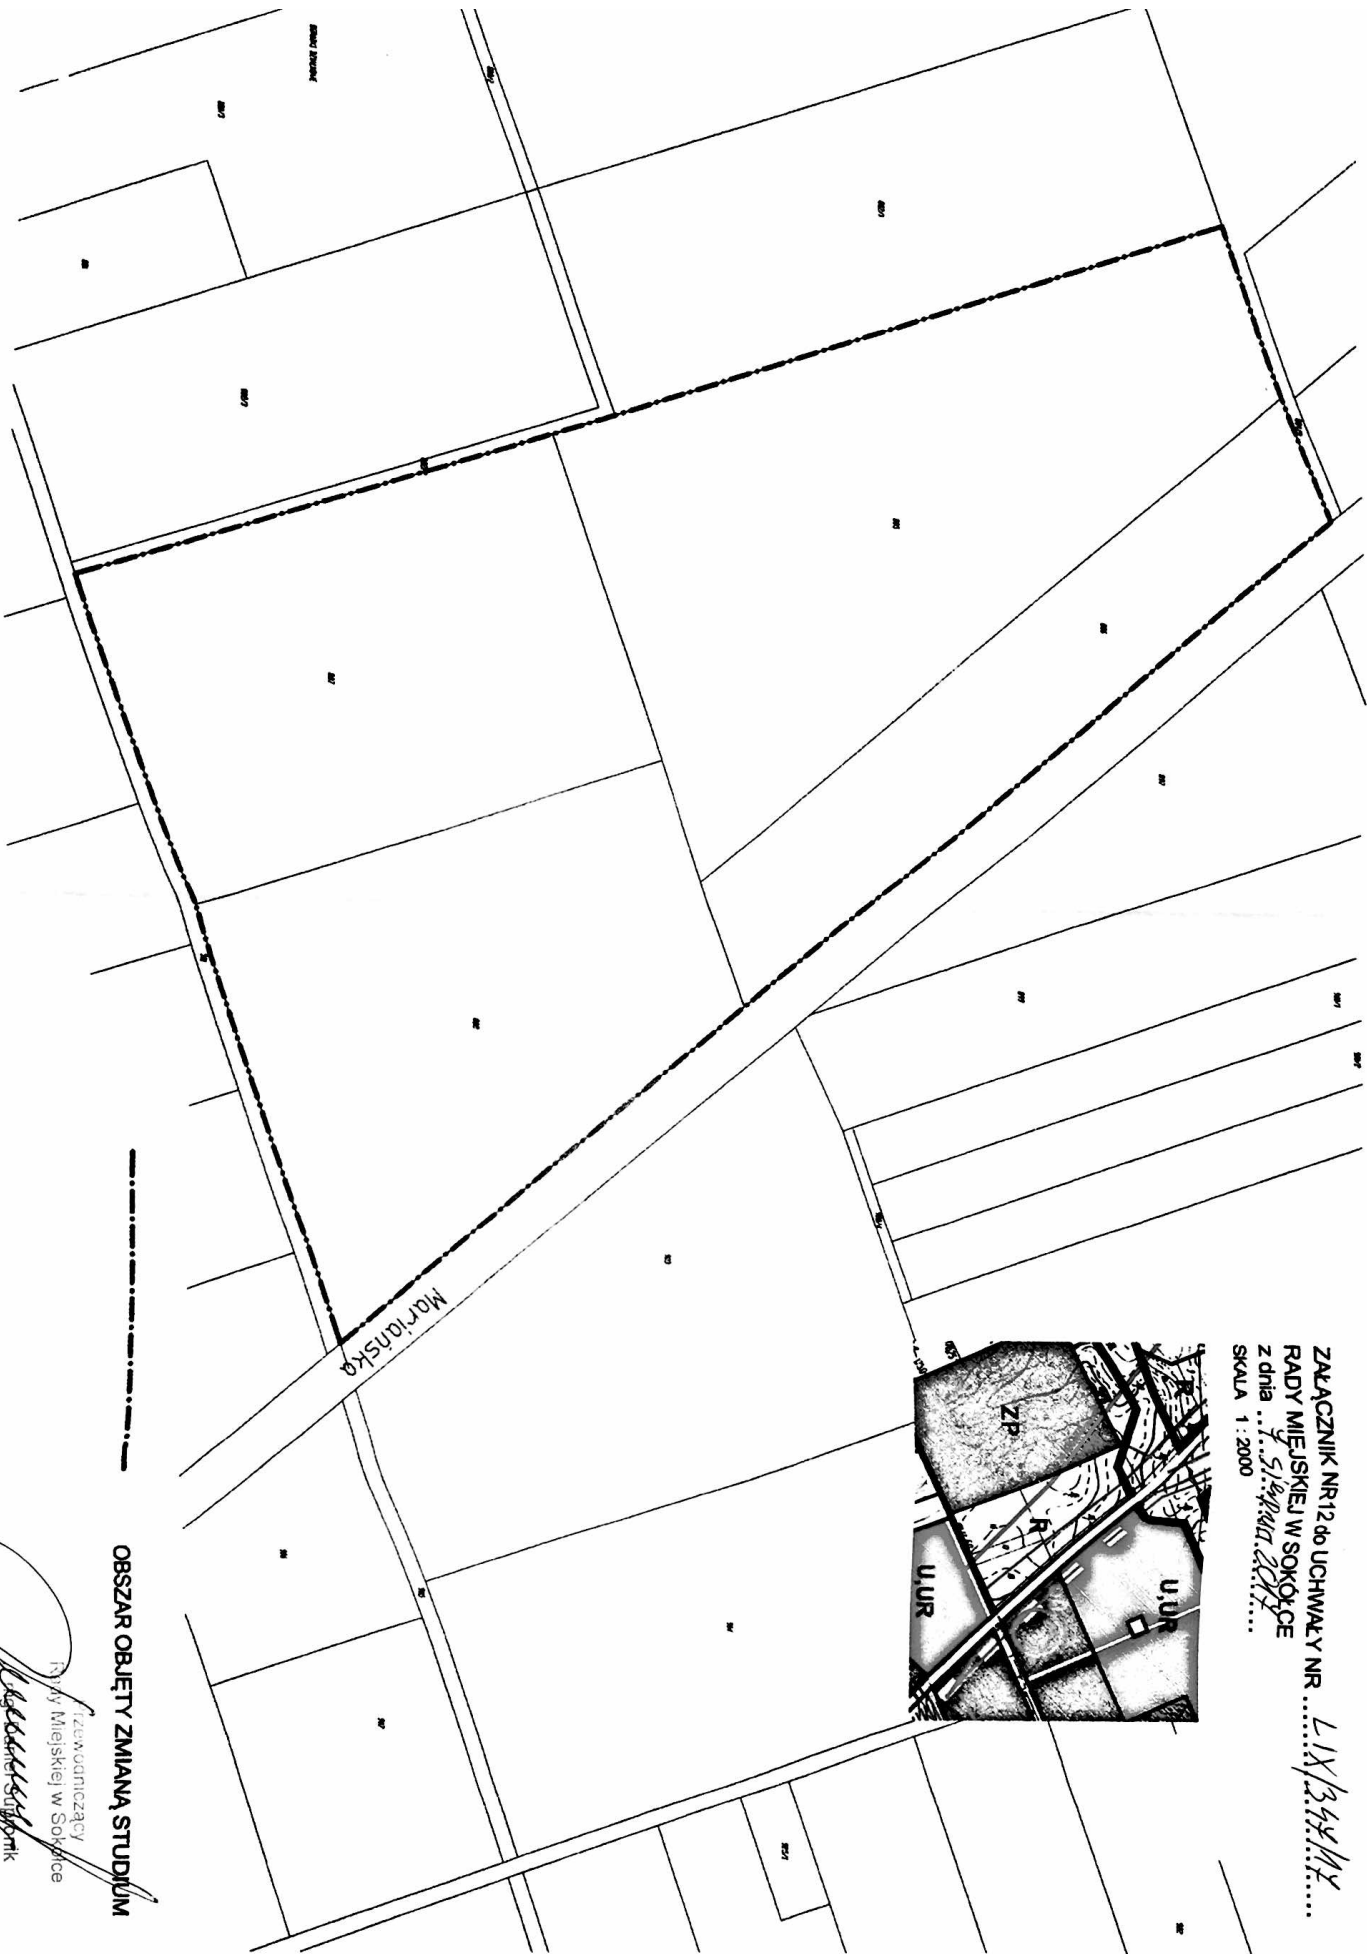

ZAŁĄCZNIK NR 12 do UCHWAŁY NR ..... LIX/344/11  
 RADY MIEJSKIEJ W SOKOŁOCE  
 z dnia ... 7. sierpnia 2011 r. ....  
 SKALA 1 : 2000

**OBSZAR OBJĘTY ZMIANĄ STUDIUM**

Przewodniczący  
 Rady Miejskiej w Sokolicy  
*[Signature]*  
 ...