
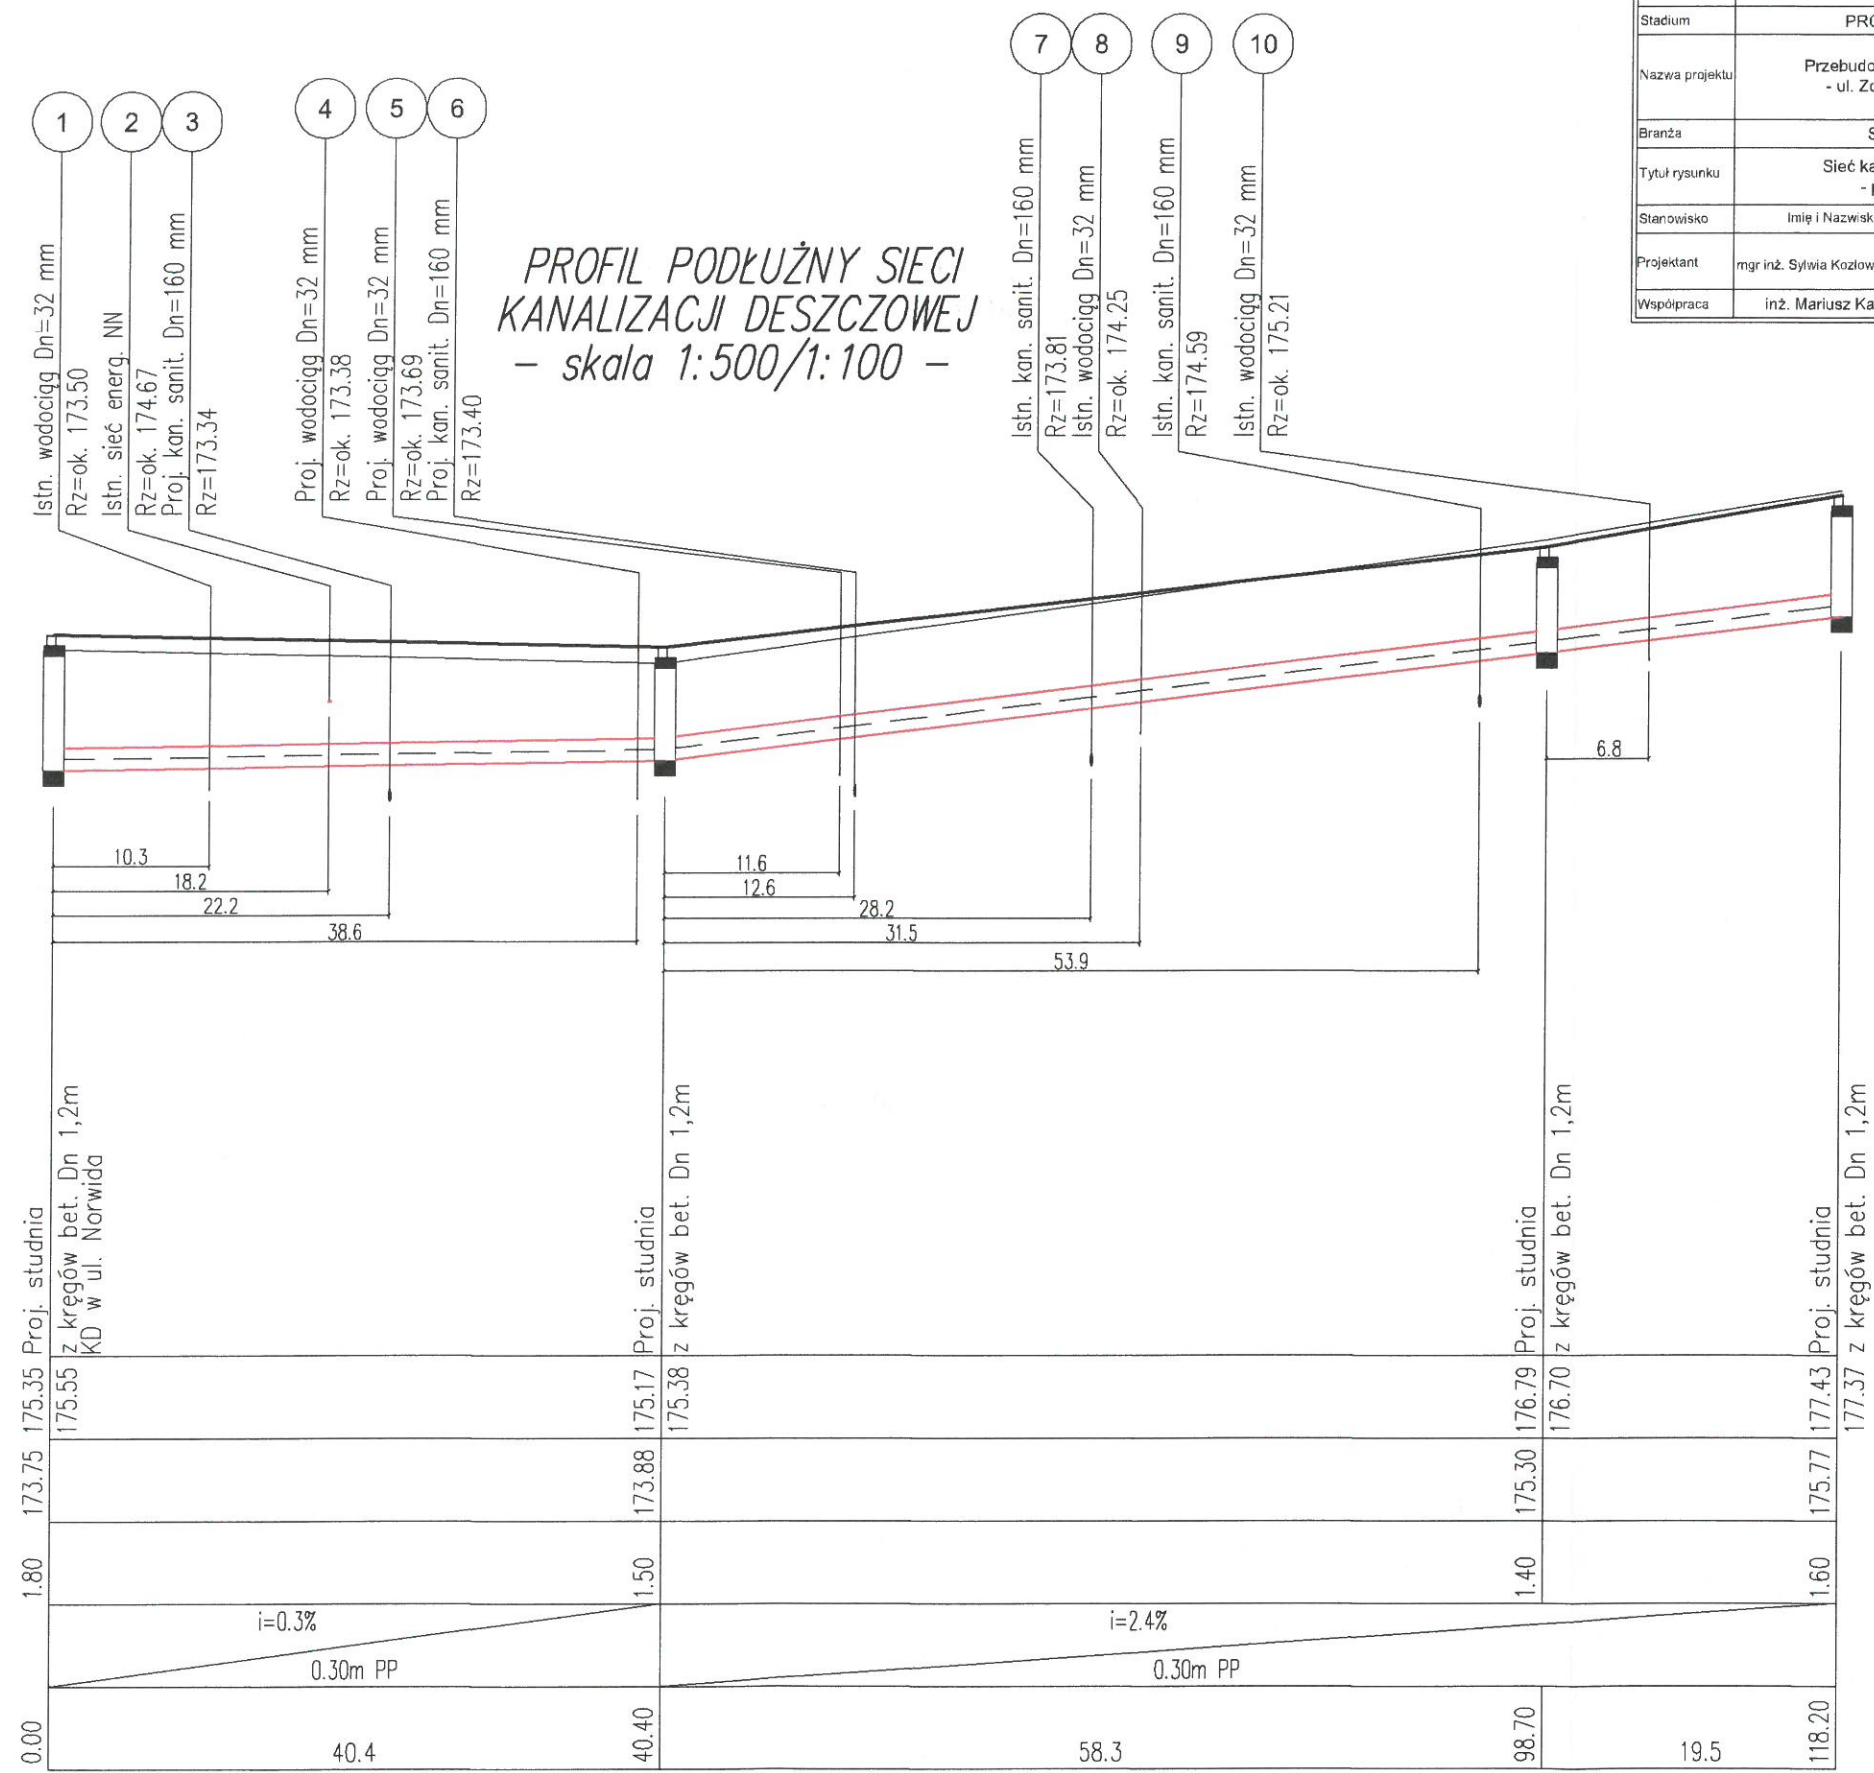


| | | | |
|----------------|--|-------------------|--------------------|
| Adres obiektu | woj. podlaskie miasto Sokółka | | |
| Stadium | PROJEKT WYKONAWCZY | | |
| Nazwa projektu | Przebudowa drogi gminnej Nr 103788B - ul. Zofii Nałkowskiej w Sokółce - | | |
| Branża | SANITARNA | Skala 1:500/1:100 | |
| Tytuł rysunku | Sieć kanalizacji deszczowej - profil podłużny - | | Data 24.03.2017 |
| Stanowisko | Imię i Nazwisko | Nr uprawnień | Podpis |
| Projektant | mgr inż. Sylwia Kozłowska-Kaliś | PDL/0092/PWOS/04 | |
| Współpraca | inż. Mariusz Kaliś | | |

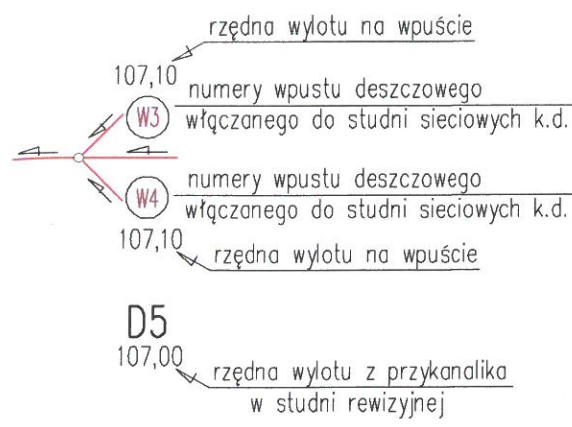

Rzędna p.p. 166.00 m.n.p.m.

| |
|-----------------------------|
| Rzędna terenu istn./proj. |
| Rzędna dna kanału |
| Zagłębienie istn./proj. |
| Spadek / Średnica, materiał |
| Odległości |

Oznaczenia

