

MIEJSCOWY PLAN ZAGOSPODAROWANIA PRZESTRZENNEGO CZĘŚCI WSI BOBROWNIKI, DRAHLE I KAMIONKA STARA W GMINIE SOKÓŁKA RYSUNEK PLANU - SKALA 1:2000

STRATEGIA PRZEMIAN W SOKÓŁCE
WZGLĘDNIE KRAJOBRAZOWA
POWIATOWA CZĘŚĆ DOKUMENTACJI
GOSPODARSTWA PRZESTRZENNEGO
W OŚRODKU I POKRĘCZU

Obszar: Bobrowniki, Kamionka Stara, Drahle
Gmina: Sokółka
Powiat: sokółki
Woj: podlaskie

MAPA ZASADNICZA
DO CELÓW PROJEKTOWYCH
SKALA 1:1000

Niniejsza mapa sporządzona na podstawie geodezyjnych materiałów archiwalnych stanowiących zapis Planowego Osiągnięcia Geodezyjnej i Kartograficznej Stanowiska Powiatowego w Sokółce oraz pomiaru uzupełniającego z roku 2007.

Mapa aktualna w znaczeniowym zakresie na dzień 2007.05.24
Nr roboczy: 55/2007
WYKONAWCA: Pracownia Geodezyjna „GEO-NET” Krzysztof Buglas
16-100 Sokółka, ul. Wolności 33B tel. (085) 711-94-88
Nr uprawnień zawodowych: 8183


Punkty osnowy 1 - III kl. - brak

WZGLĘDNIE KRAJOBRAZOWA
WZGLĘDNIE KRAJOBRAZOWA
WZGLĘDNIE KRAJOBRAZOWA
WZGLĘDNIE KRAJOBRAZOWA

UWAGA:
Plan wykonany na skali 1:2000
Przebieg linii energetycznych i wodociągów nie jest
dokładnie odwzorowany w tym planie, w tym celu należy
skorzystać z planów sytuacyjnych dla danej linii lub
dokonać pomiarów terenowych. Plan nie może być
używany do celów niezwiązanych z jego przeznaczeniem.

ZAŁĄCZNIK NR 1 DO UCHWAŁY NR
RADY MIEJSKIEJ W SOKÓŁCE
Z DNIA2012 R.

0 10 20 30 40 50 60 70 80 90 100m

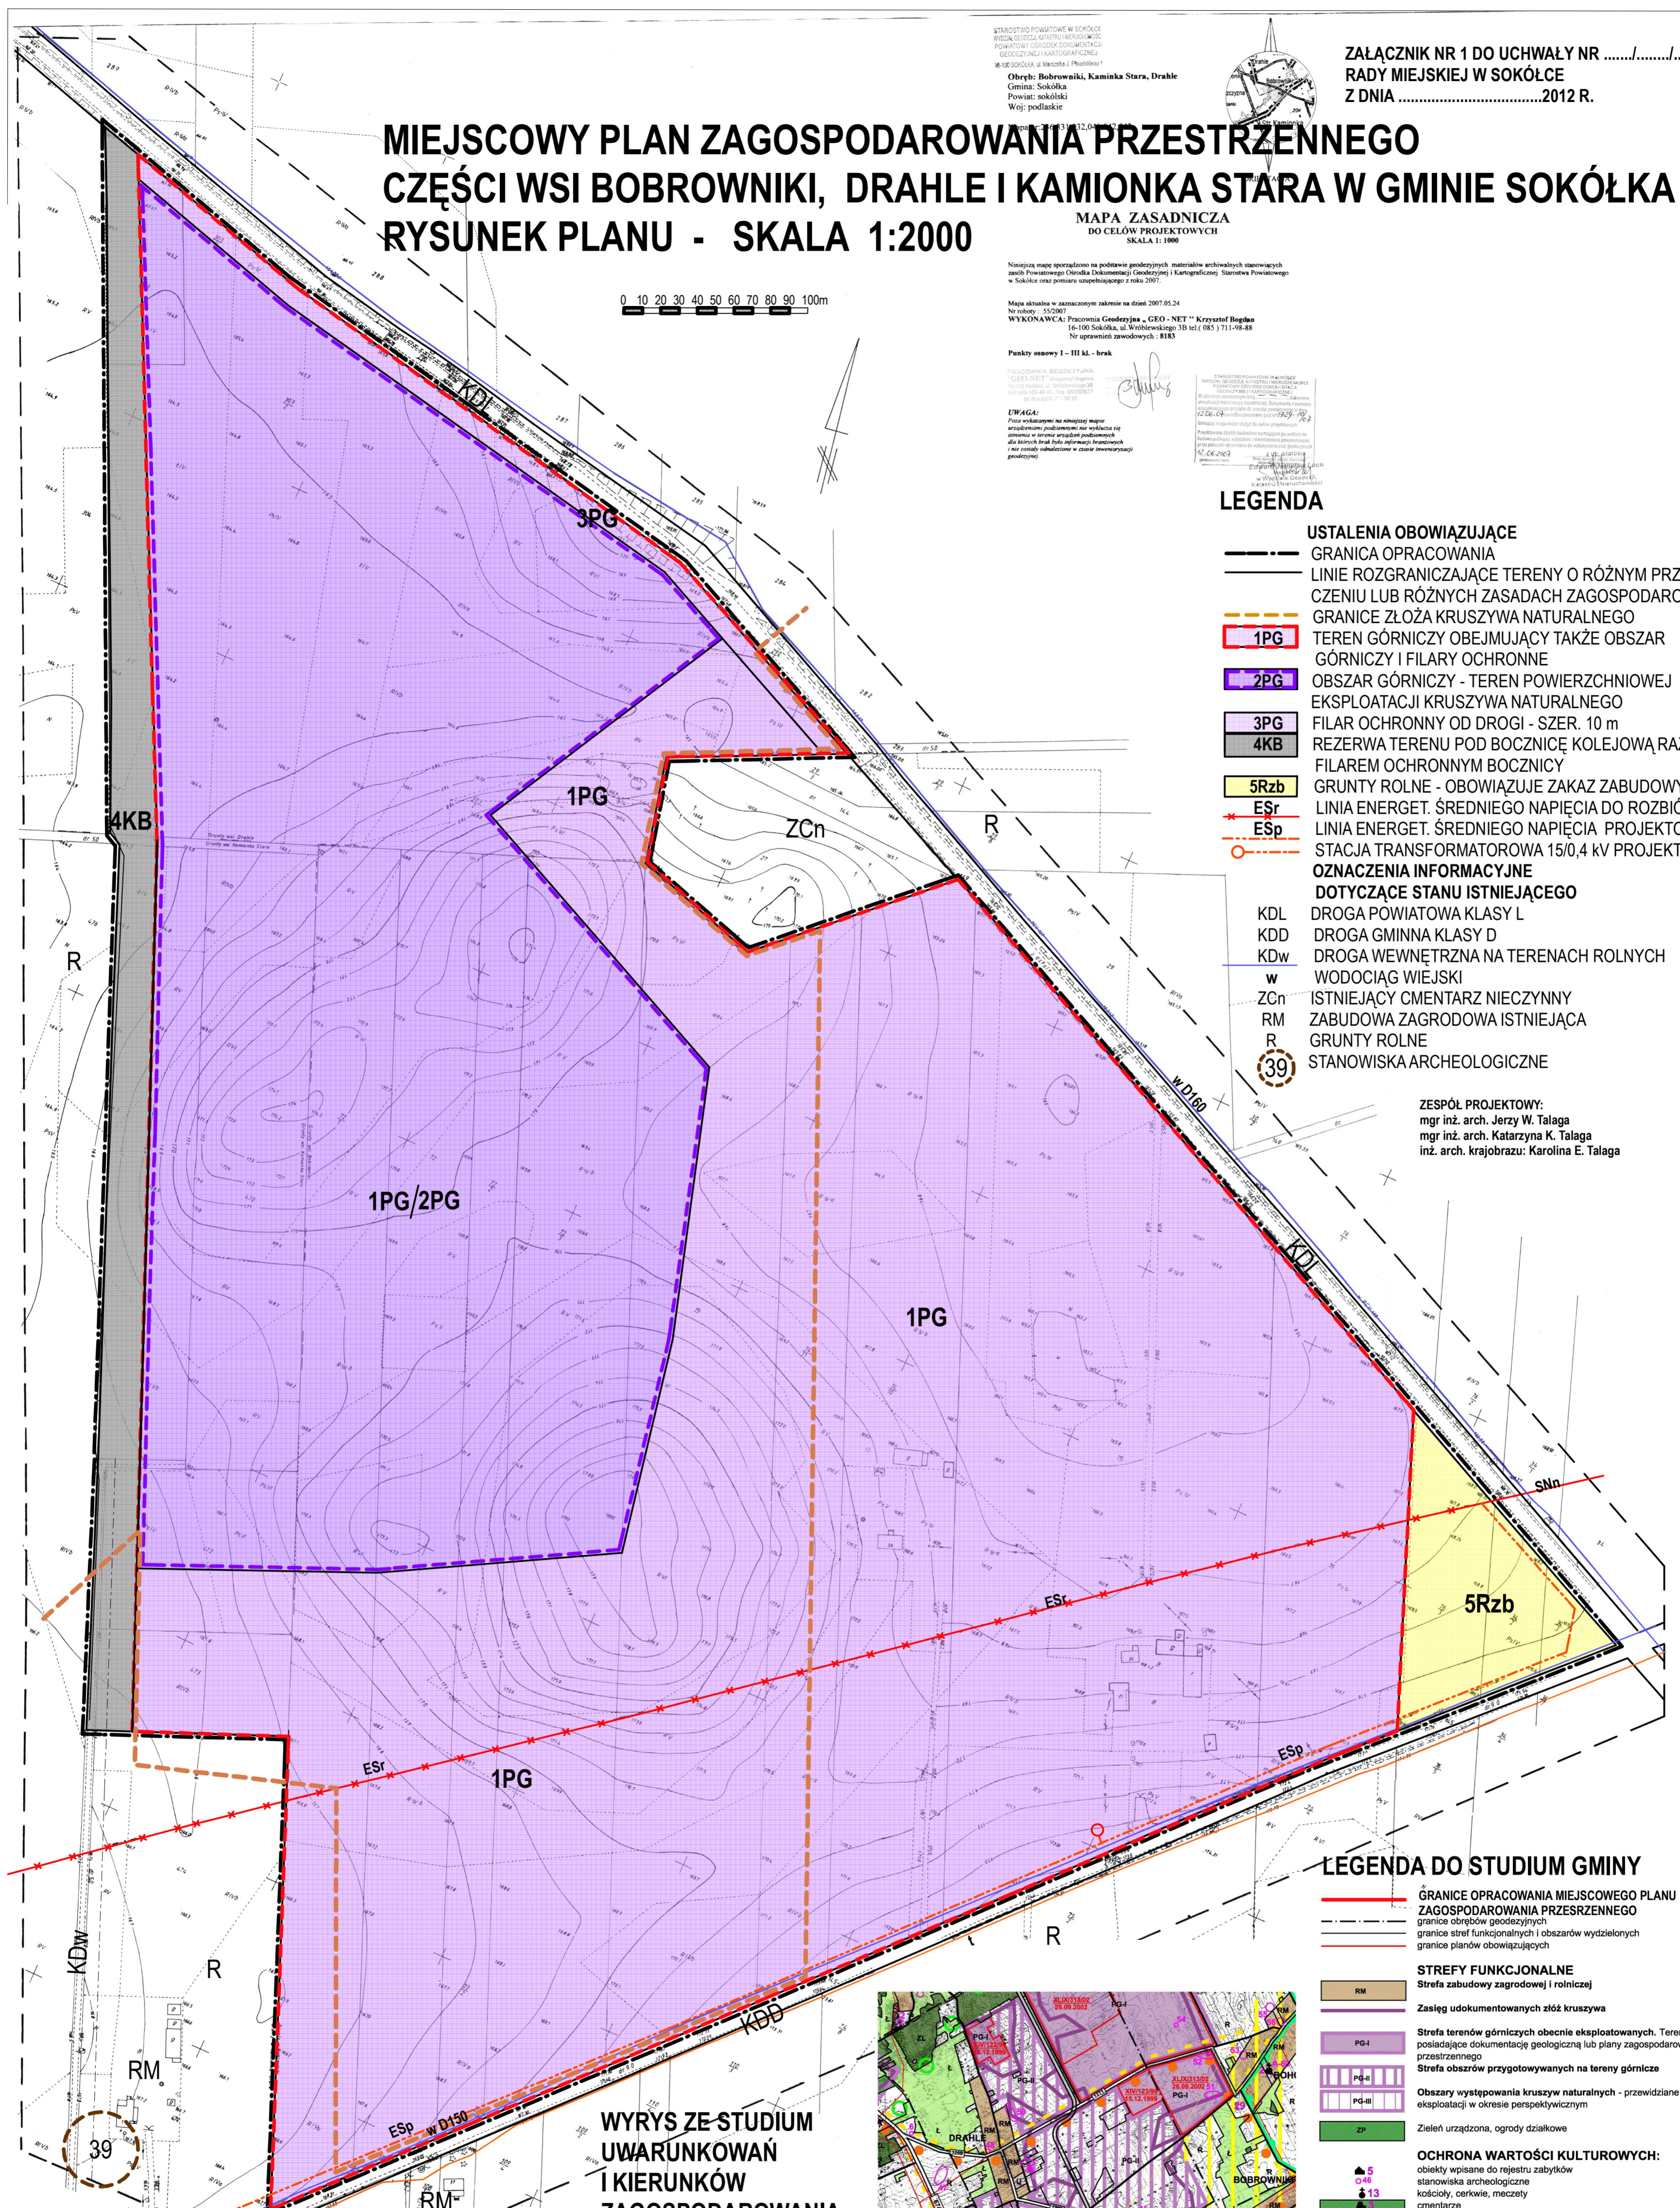

- ### LEGENDA
- USTALENIA OBOWIĄZUJĄCE**
- GRANICA OPRACOWANIA
 - LINIE ROZGRANICZAJĄCE TERENY O RÓŻNYM PRZEZNACZENIU LUB RÓŻNYCH ZASADACH ZAGOSPODAROWANIA
 - GRANICE ZŁOŻA KRUSZYWA NATURALNEGO
 - TEREN GÓRNICZY OBEJMUJĄCY TAKŻE OBSZAR GÓRNICZY I FILARY OCHRONNE
 - OBSZAR GÓRNICZY - TEREN POWIERZCHNIOWEJ EKSPLOATACJI KRUSZYWA NATURALNEGO
 - FILAR OCHRONNY OD DROGI - SZER. 10 m
 - REZERWA TERENU POD BOCZNICĘ KOLEJOWĄ RAZEM Z FILAREM OCHRONNYM BOCZNICY
 - GRUNTY ROLNE - OBOWIĄZUJE ZAKAZ ZABUDOWY
 - LINIA ENERGET. ŚREDNIEGO NAPIĘCIA DO ROZBIÓRKI
 - LINIA ENERGET. ŚREDNIEGO NAPIĘCIA PROJEKTOWANA
 - STACJA TRANSFORMATOROWA 15/0,4 kV PROJEKTOWANA
- OZNACZENIA INFORMACYJNE DOTYCZĄCE STANU ISTNIEJĄCEGO**
- KDL DROGA POWIATOWA KLASY L
 - KDD DROGA GMINNA KLASY D
 - KDw DROGA WEWNĘTRZNA NA TERENACH ROLNYCH
 - w WODOCIĄG WIEJSKI
 - ZCn ISTNIEJĄCY CMENTARZ NIECZYNNY
 - RM ZABUDOWA ZAGRODOWA ISTNIEJĄCA
 - R GRUNTY ROLNE
 - 39 STANOWISKA ARCHEOLOGICZNE

ZESPÓŁ PROJEKTOWY:
mgr inż. arch. Jerzy W. Talaga
mgr inż. arch. Katarzyna K. Talaga
inż. arch. krajobrazu: Karolina E. Talaga

LEGENDA DO STUDIUM GMINY

- GRANICE OPRACOWANIA MIEJSCOWEGO PLANU ZAGOSPODAROWANIA PRZESTRZENNEGO
 - granice obszarów gospodarczych
 - granice stref funkcjonalnych i obszarów wydzielonych
 - granice planów obowiązujących
- STREFY FUNKCJONALNE**
- RM Strefa zabudowy zagrodowej i rolniczej
 - Zasięg udokumentowanych złóż kruszywa
 - PG-I Strefa terenów górniczych obecnie eksploatowanych. Tereny posiadające dokumentację geologiczną lub plany zagospodarowania przestrzennego
 - PG-II Strefa obszarów przygotowywanych na tereny górnicze
 - Obszary występowania kruszyw naturalnych - przewidziane do eksploatacji w okresie perspektywicznym
 - ZP Zieleni urządzonej, ogrody działkowe
- OCHRONA WARTOŚCI KULTUROWYCH:**
- 5 Obiekty wpisane do rejestru zabytków
 - 13 stanowiska archeologiczne
 - kościół, cerkwie, meczety
 - cmentarze
- OCHRONA ŚRODOWISKA:**
- Granice obszaru chronionego krajobrazu Wzgórz Sokółskich
 - Ekologiczna strefa dolin rzecznych i obniżen terenowych
 - ZL Strefa leśna
 - Ciągi ekologiczne o znaczeniu lokalnym
 - R Strefa produkcji rolnej - grunty rolne
- STREFA ROZWOJU TURYSTYKI:**
- Strefa predysponowana do rozwoju turystyki
 - szlaki turystyki pieszej i kolejowej (Szlak Tatarski)
 - trasy i ścieżki rowerowe
- KOMUNIKACJA:**
- drogi wojewódzkie
 - drogi powiatowe
 - drogi gminne
 - tereny infrastruktury kolejowej
- INFRASTRUKTURA TECHNICZNA:**
- linie energetyczne 15 kV

WYRYS ZE STUDIUM
UWARUNKOWAN
I KIERUNKÓW
ZAGOSPODAROWANIA
PRZESTRZENNEGO
UCHWAŁA NR XVIII/103/11
RADY MIEJSKIEJ W SOKÓŁCE
Z DNIA 29 WRZEŚNIA 2011 R.

